
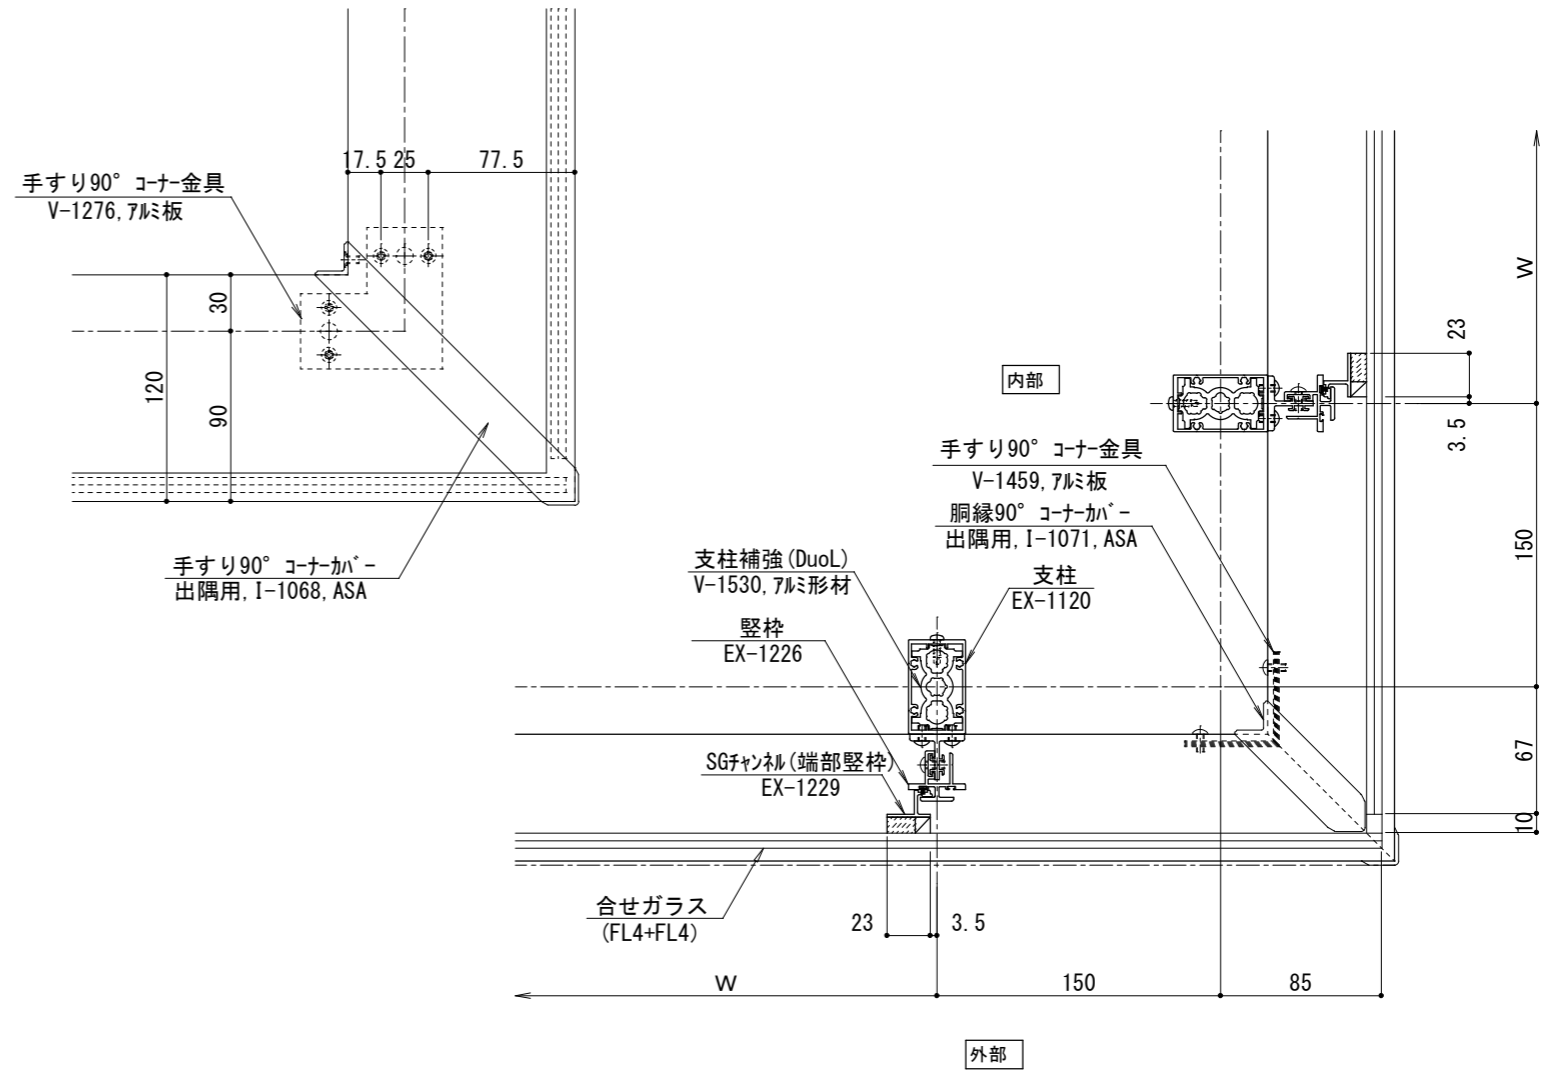
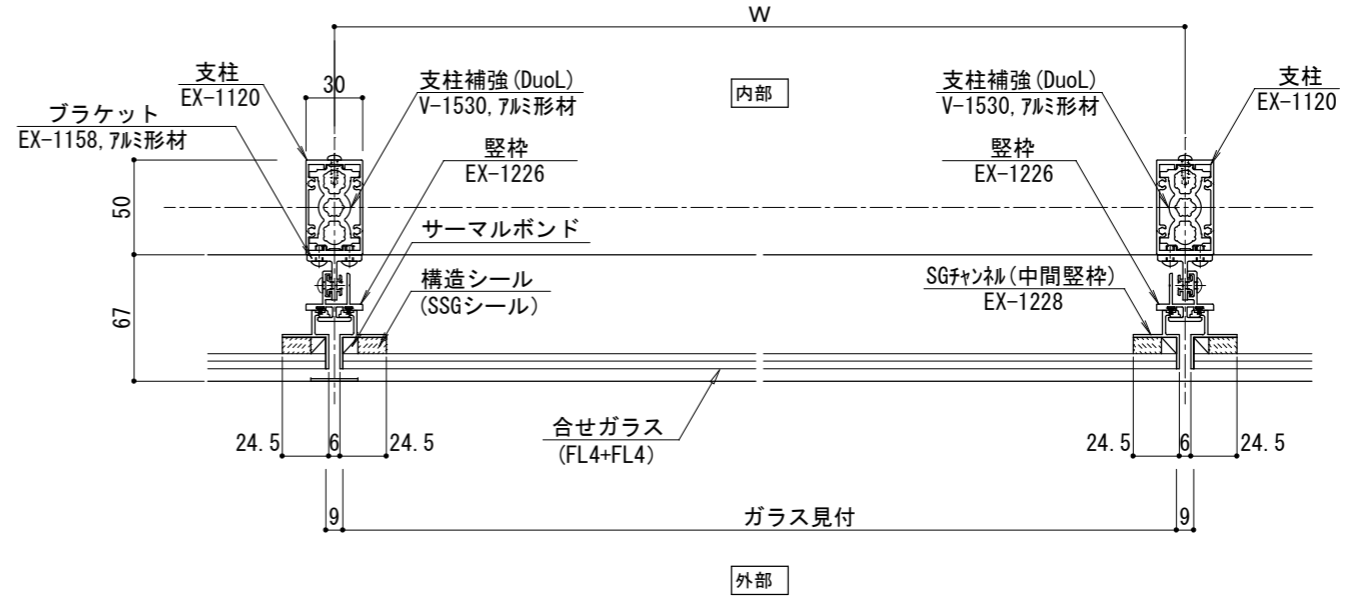


アーバンeco Gstyle (SSG構法)  
[ガラスタイプ]

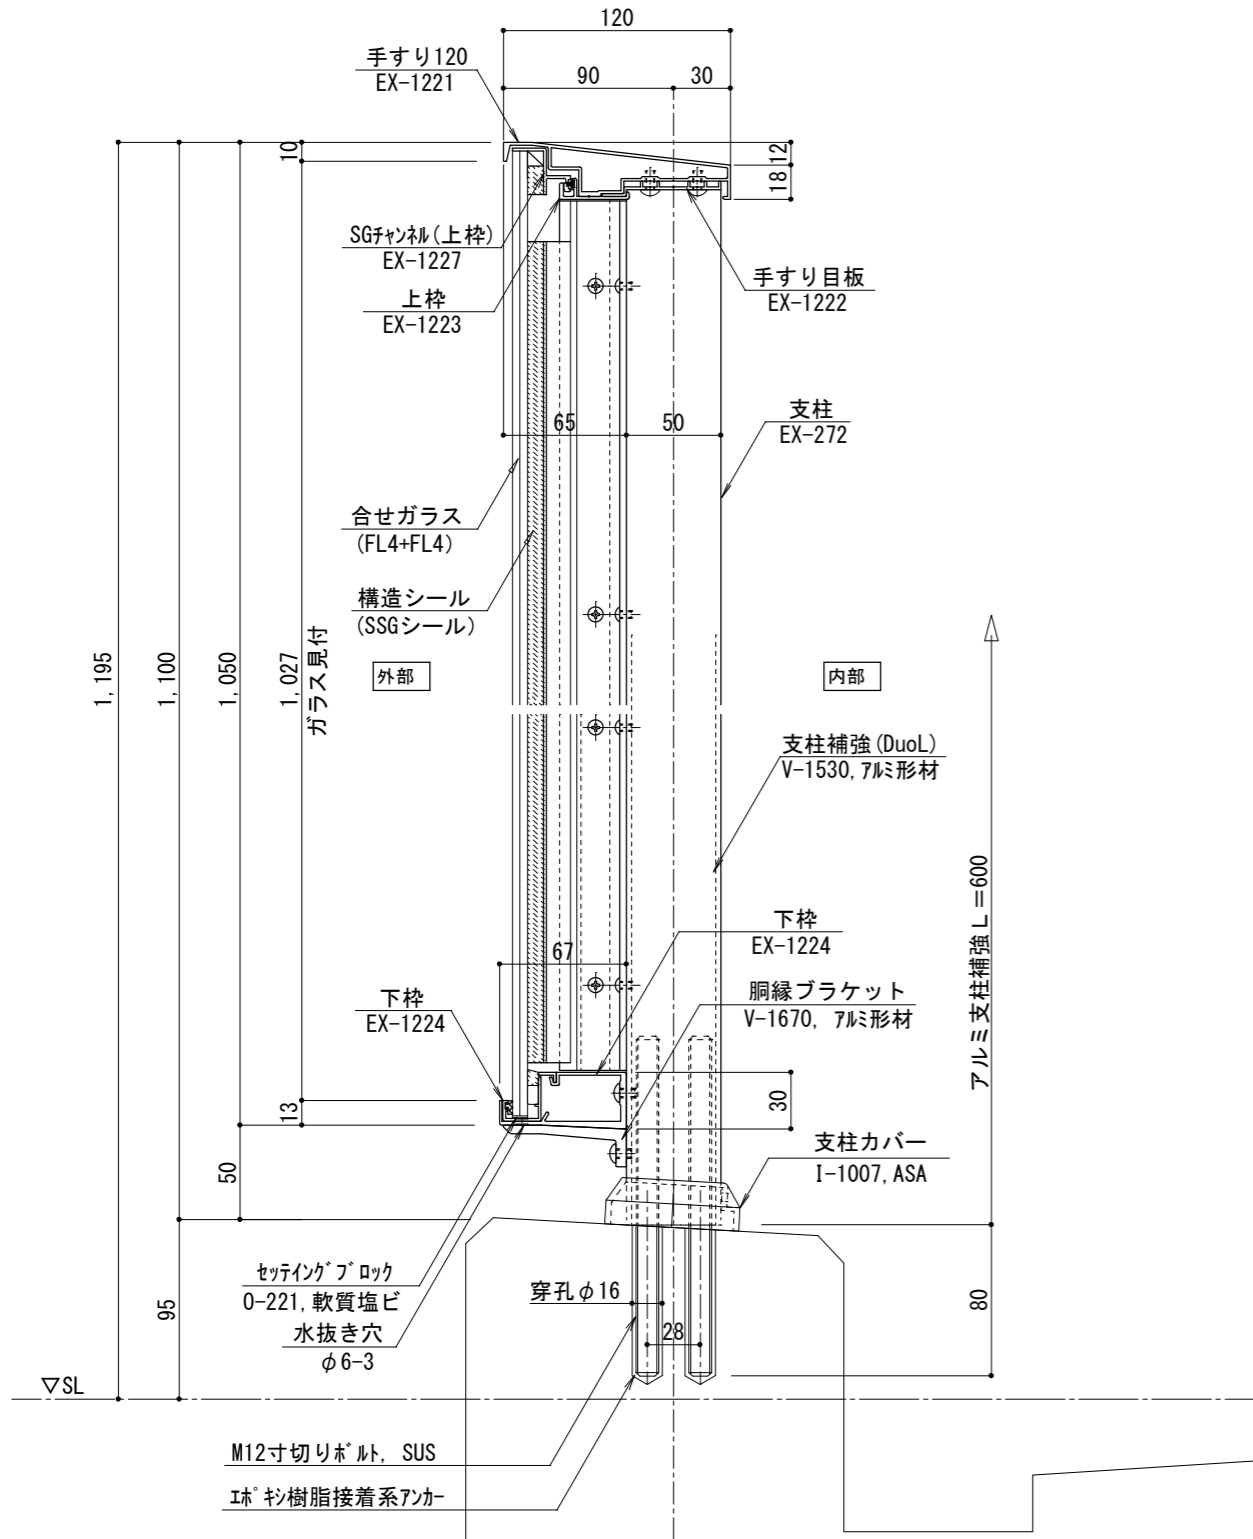

		縮尺	1/4	作図	訂正	図番
御設計	殿	材質	アルミ	色 (K C)	打合せ	枚の内
御施工	殿	アーバンecoGstyleガラスタイプ		ツヤ消しブラック		