
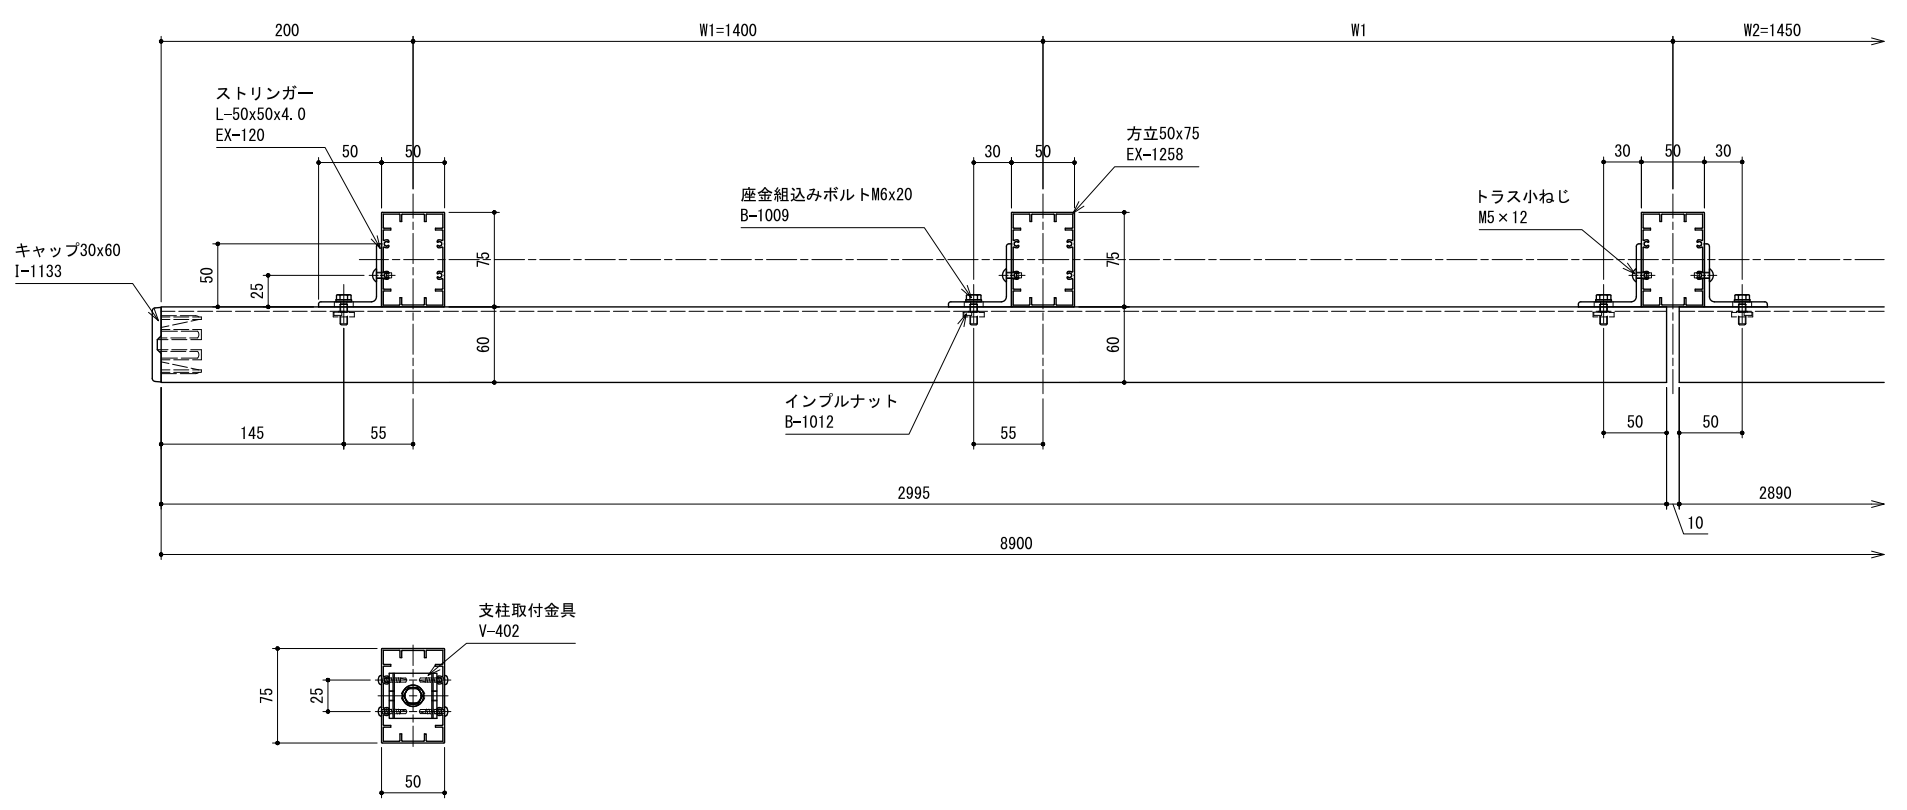
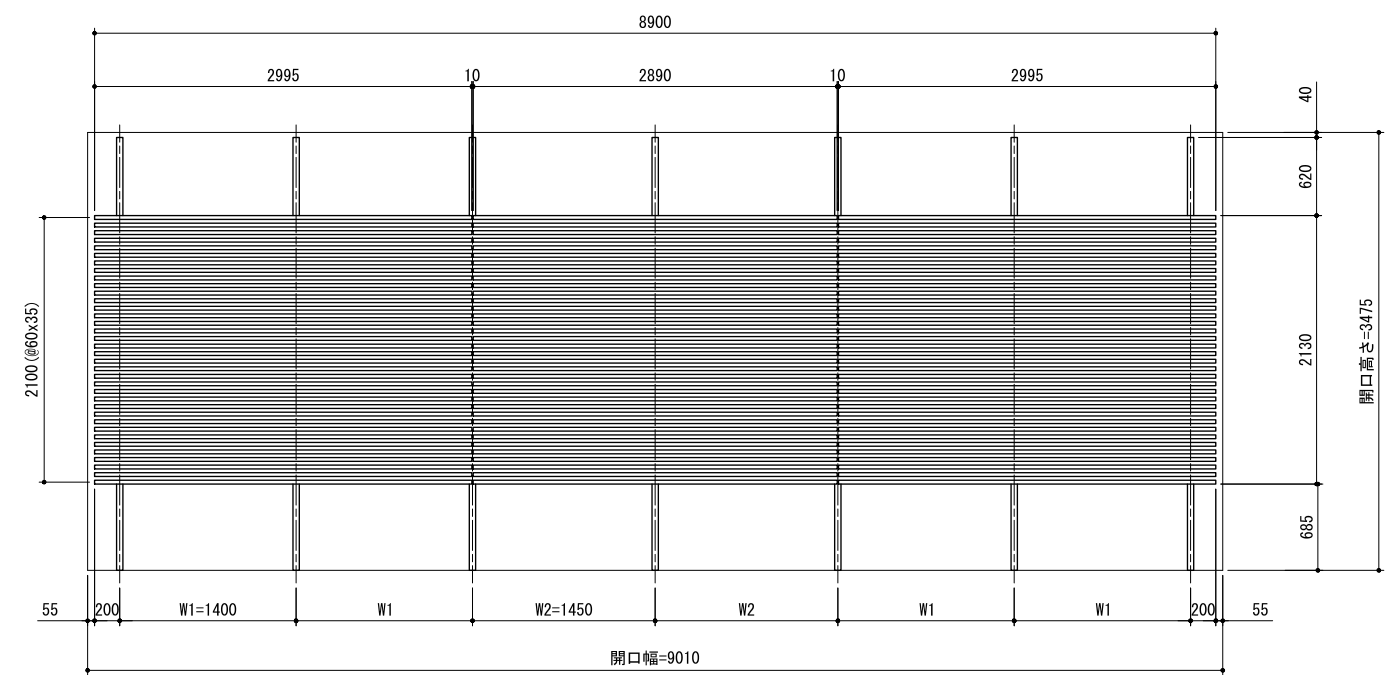


AT-※

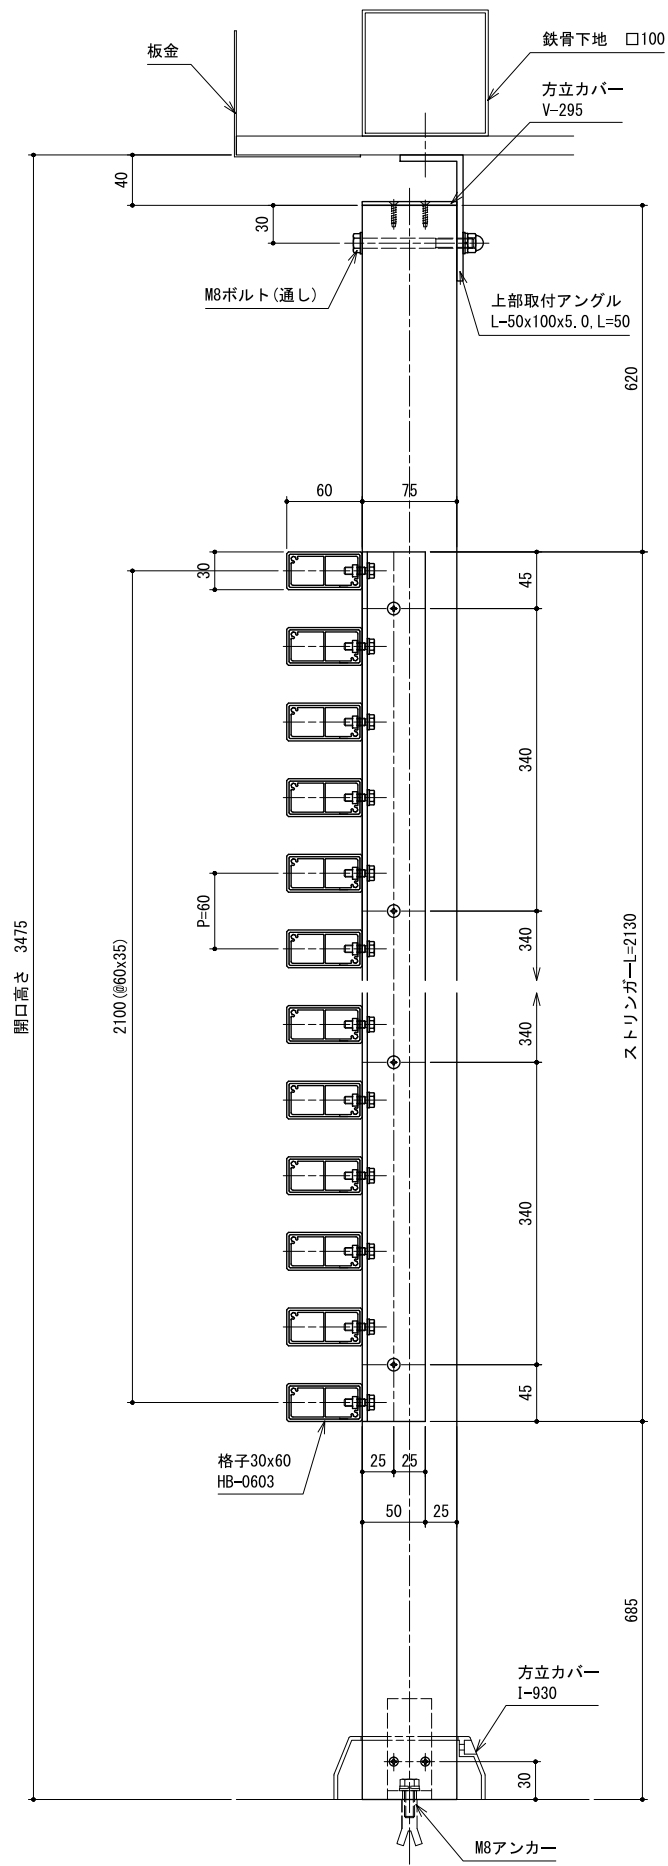

△		△	設計	受領印 月/日	株式会社 西川工務株式会社 照査 打合 設計	工事名	縮尺 図枠	図番
△	9/5	△	施工	受領印 月/日		ルーバー納まり図	1/3 A1	※
NO.	月/日	記 事					図面管理番号	※