



AT-1A

AT-1B


AT-1C

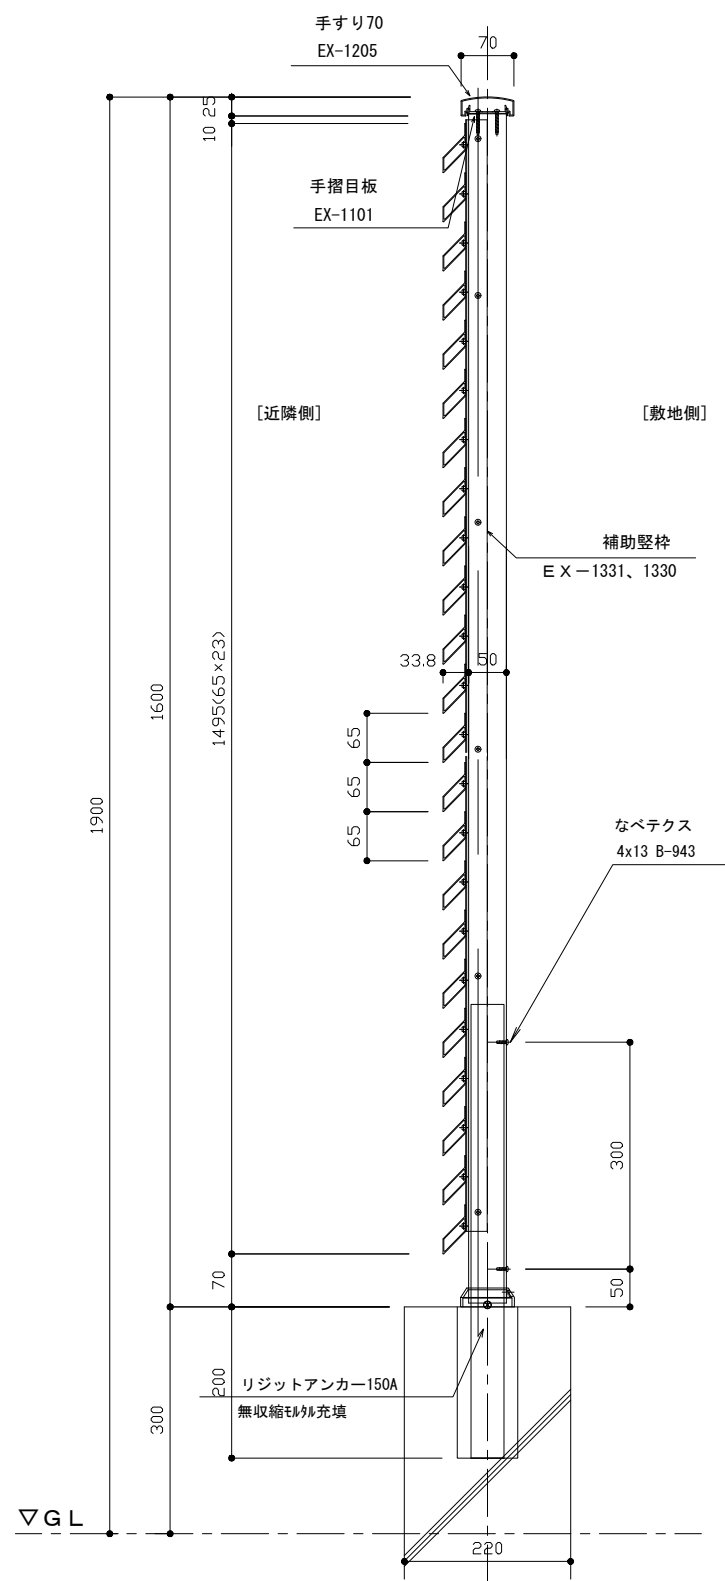

縦断面詳細図 1/10

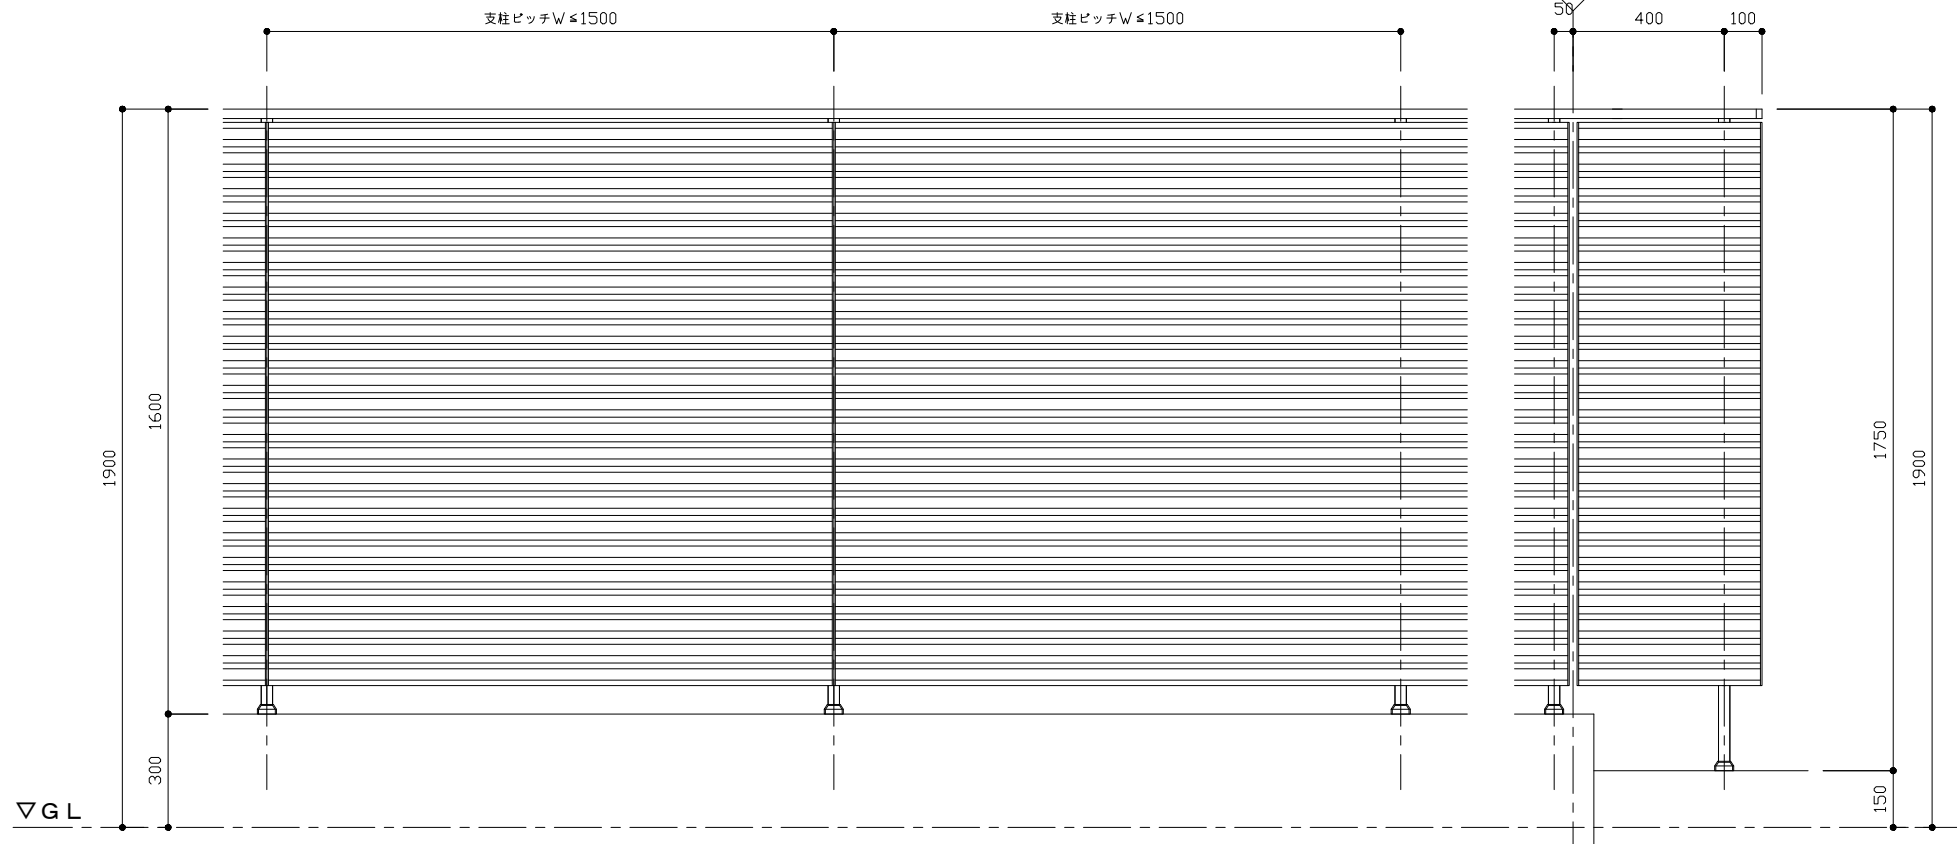

立面詳細図 1/20

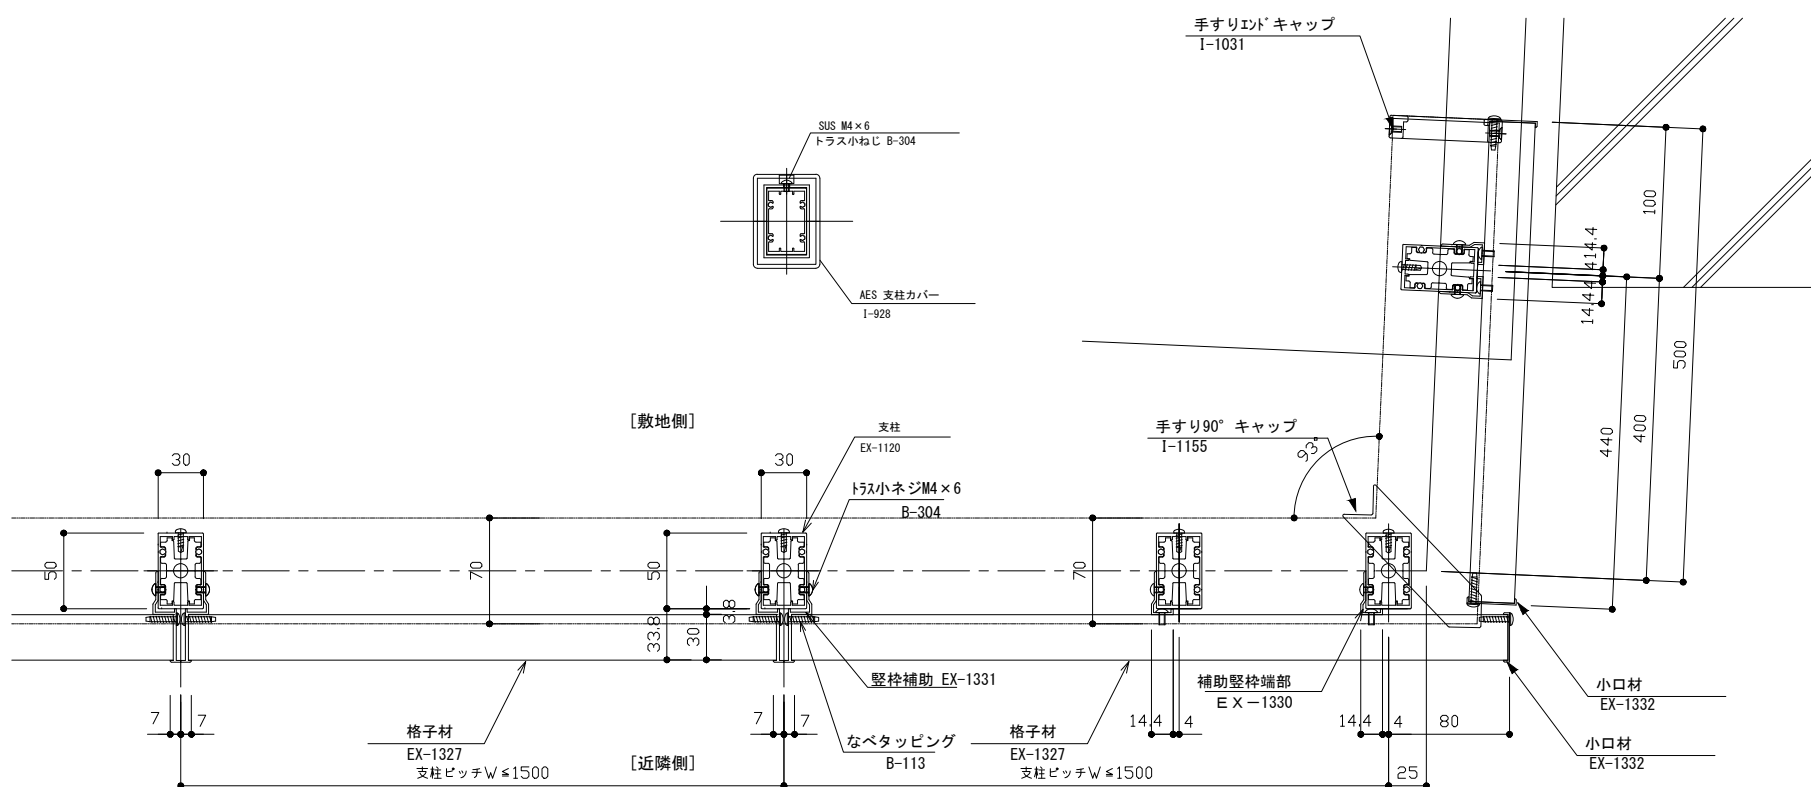

横断面詳細図 1/5

△		△		設計管理
△		△		施工
NO.	月/日	記	事	

受領印	月/日	受領印	月/日
殿		殿	

			工事名
照	打	設	図面名
査	合	計	フェンス AT-1A, 1B, 1C 詳細図

縮尺	図番
1/10	D-1
(A3)	