


※※

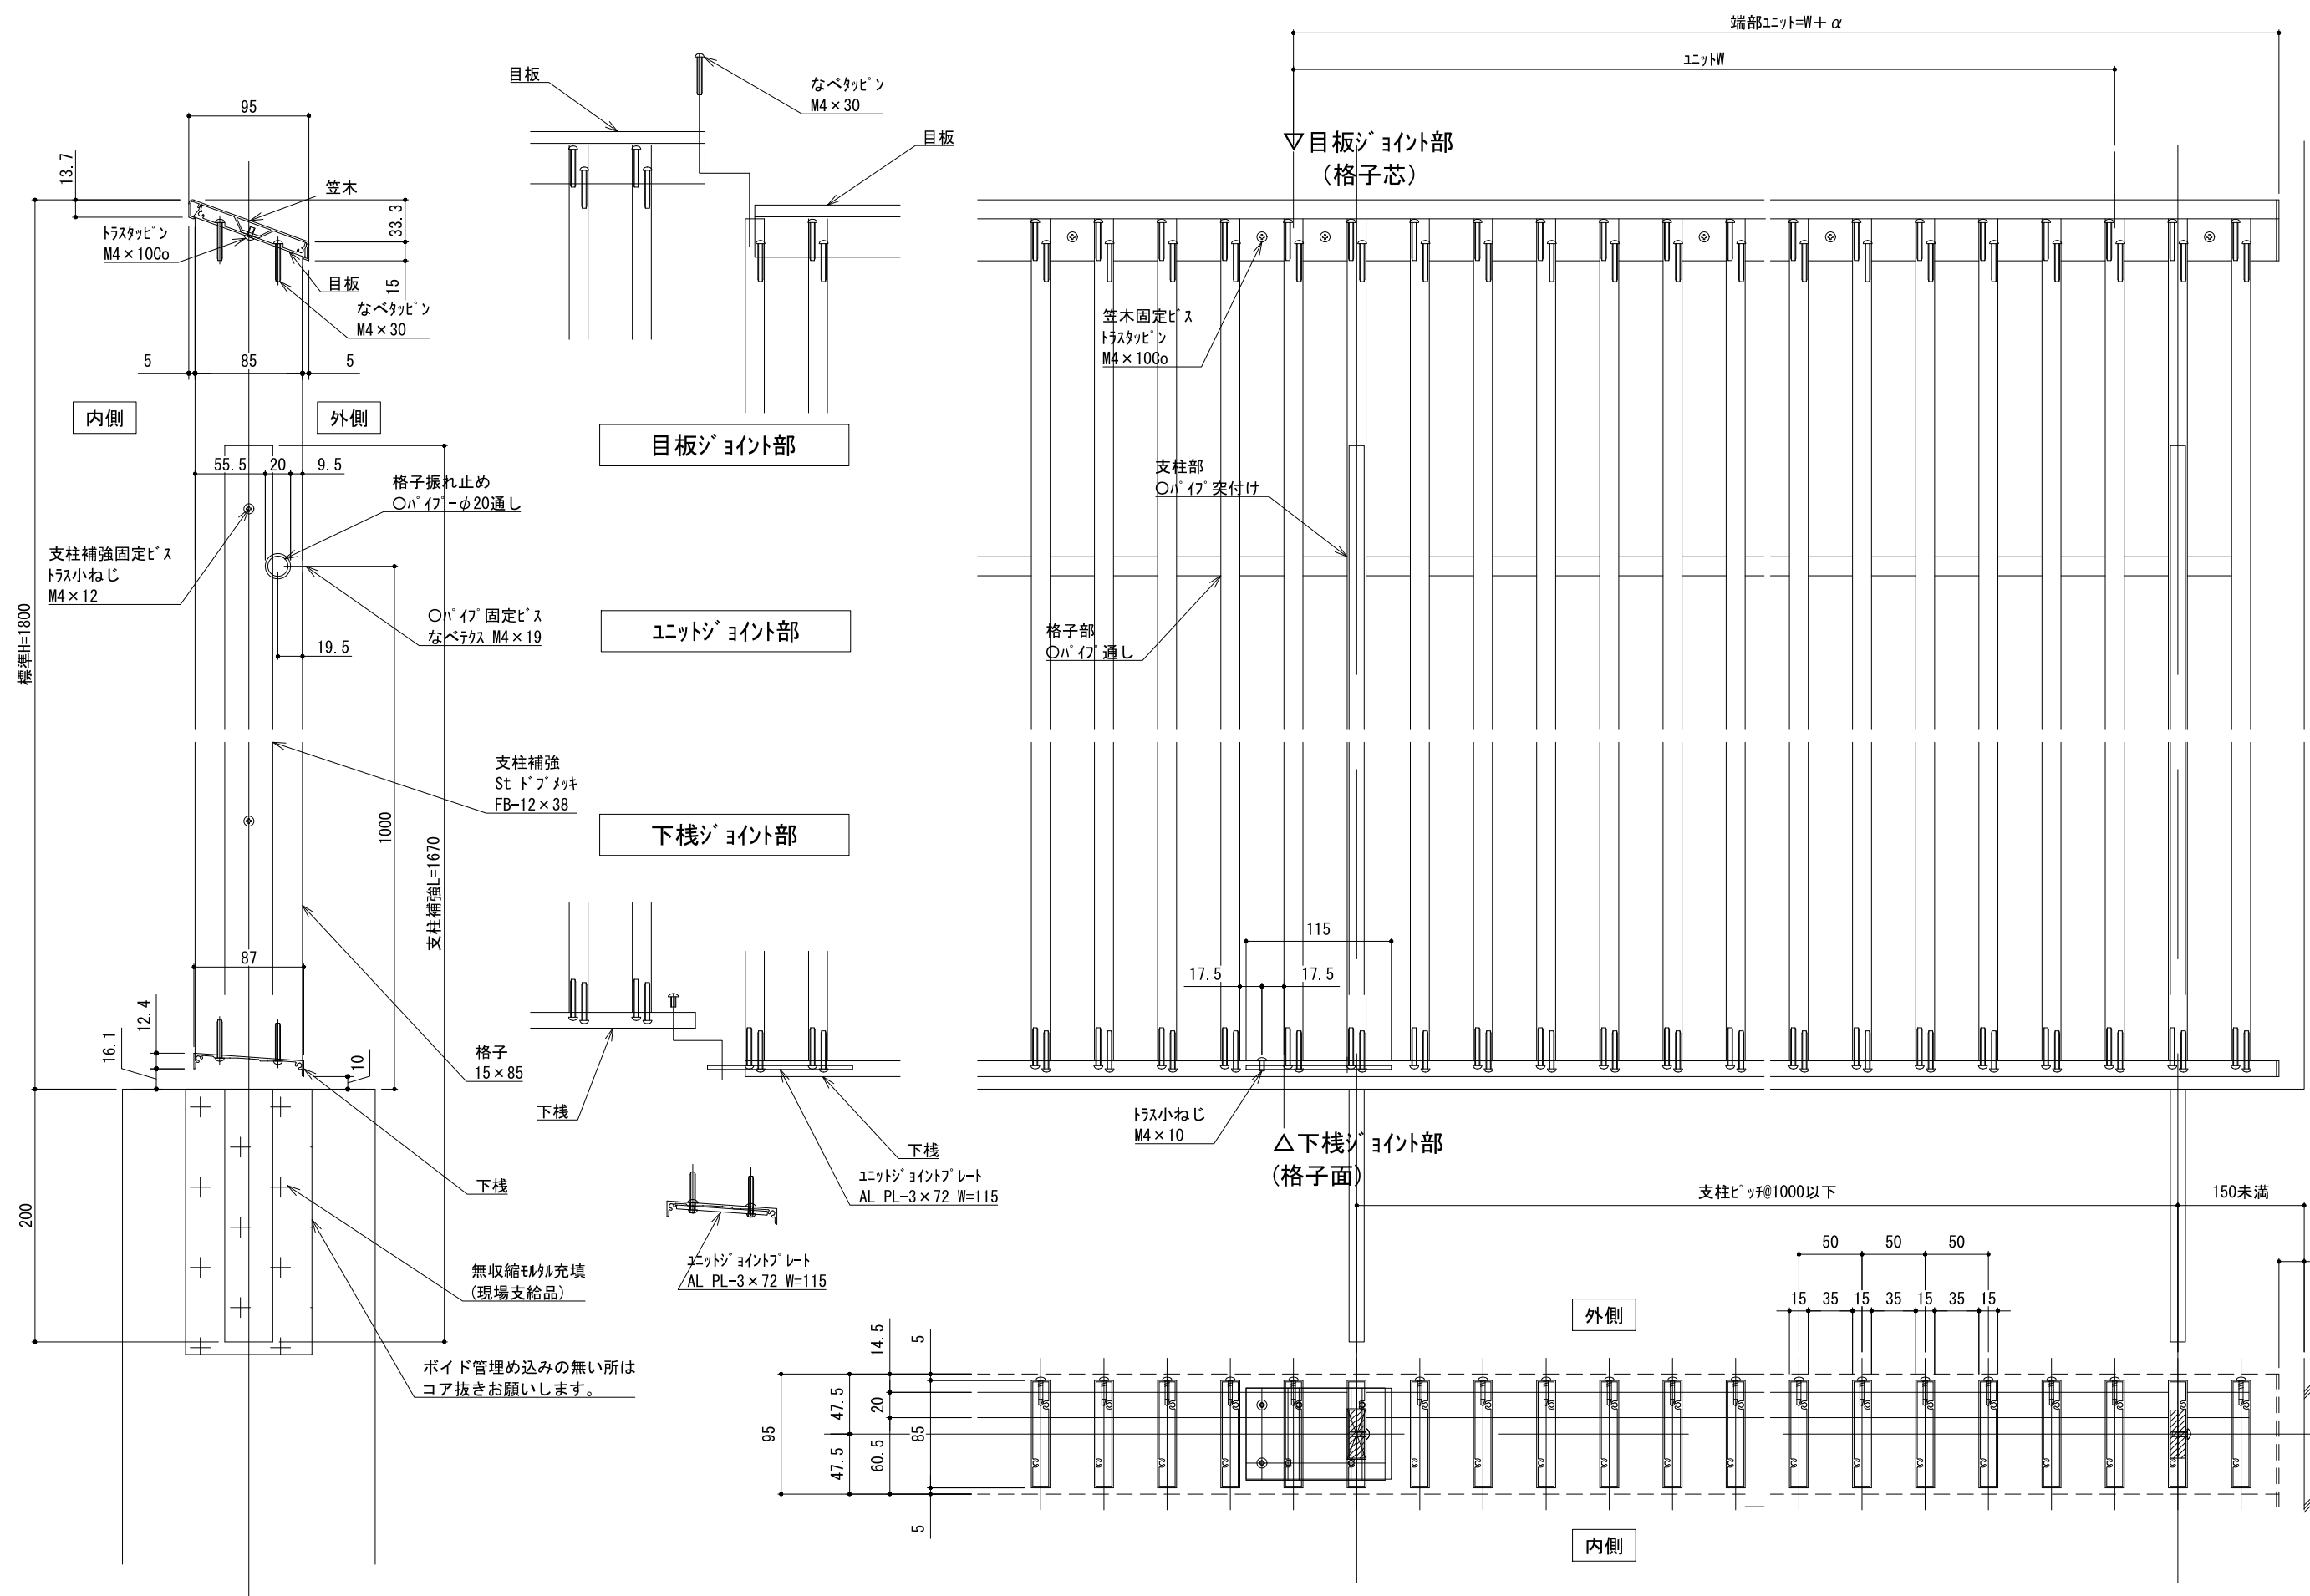

△		設計監理	殿	受領印 月/日	ニッポン工業株式会社 照査 打合 設計	工事名	縮尺 図枠 図番
△		施工	殿	受領印 月/日		図面名	1/ 5 A3 図面管理番号 01403GD02
NO.	月/日	記	事			外構 格子フェンス @50 基準図	