



[外部]

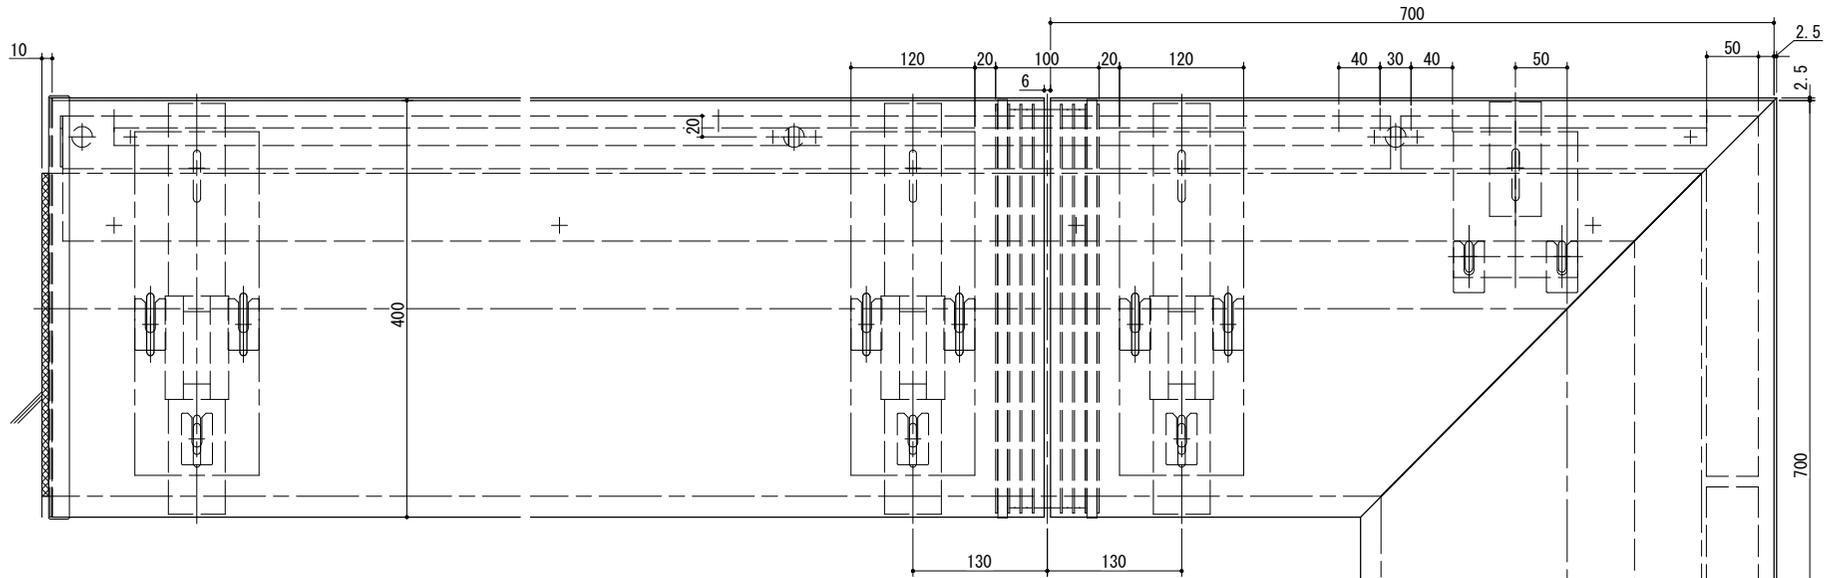


[内部]

※笠木商品のご使用に際しては、地域、建物の高さ、笠木の取付高さにより風圧力が異なります。
 工事に関する仕様をご確認の上、固定金具数量を決定してください。

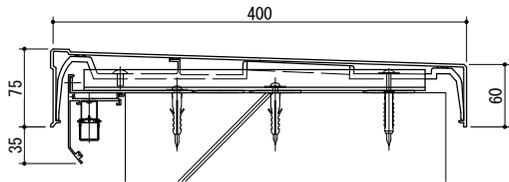

直線部

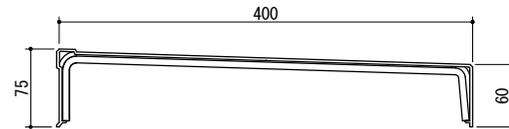

連結部