

囲いユニット 乾太郎 II 折板タイプ

耐積雪100cmの安心設計で、雪はもちろん激しい風雨をシャットアウト。
ユニット内年中快適空間を実現します。



WALL
E
XTERIOR

耐積雪量100cmを実現する折板を屋根材とすることで、雪・雨・風な
また、それぞれのライフスタイルに合わせたカタチを自由にチョイスで

チカラ+カタチ

囲いユニット 乾太郎 II 折板タイプ

ENCLOSURE UNIT

囲いユニット「乾太郎II折板タイプ」は、耐積雪量100cmを誇る強靱な構造をベースに、
「テラス囲い」「土間囲い」「テラス」を選択でき、さらにニーズに応じて間口、妻面、ランマ部の組合わせ、
また各種オプションを取入れることで、より一層の使い勝手を実現します。

WALL EXTERIOR

テラス
囲い

ルーム感覚でスペースを
広げる「テラス囲い」。
囲いユニットだから、雨の日も
安心して物干しができます。
また、セカンドルームとして
利用することで
今のお部屋を広々とご利用
いただけます。



組合わせバリエーション

多彩なバリエーションにより、間口・妻面・ランマ部と自由な組合わせが可能です。

VARIATION

掃出しタイプ

間口



・w1.0間・ ・w1.5間・ ・w2.0間・ 連結対応

※間口1間・連結タイプは受注生産となります。
間口1間にUC色の設定はございません。

ランマ

Fixタイプ



・w1.0間・ ・w1.5間・ ・w2.0間・

引違いタイプ



・w1.0間・ ・w1.5間・ ・w2.0間・

※受注生産となります。
UC色の設定はございません。

どによる自然損壊に強靱に対応します。
きます。



サンルームとしての水密性能は考慮してありません。
居室としてのご使用は避けてください。

テラス

太陽の光をおもいきり受ける
「テラス」。
屋外の光と風を肌で感じて
趣味のガーデニングはいかがですか。
気分爽快、アウトドア感覚が
満喫できます。



土間囲い

貴重なユーティリティスペースとして
活躍できる「土間囲い」。
水濡れが心配な植栽や物干しなど
家事を支えるパートナーです。



掃出しタイプ



5⁵R 6⁶R

高窓タイプ



4⁴R 5⁵R 6⁶R

※出幅6尺にUC色の設定はございません。

妻面

UC色 (アーバングレー)

VARIATION

タイプ：テラス囲い

間口：1.5間・2間・2.5間
3間・3.5間・4間

出幅：4尺・5尺・6尺

障子開口H：1800・2000

間口開口：掃出し(ランマFIXのみ)

出幅開口：4尺：高窓
5尺：高窓・掃出し
6尺：掃出し

⚠️ ご注意

UC色は、設定内容に制限がありますので、選択の際はご注意ください。

⚠️ ご注意

耐積雪量は比重0.3（1cm当たり30N/au）で計算しております。湿った雪の場合、1cmあたりの重さが大きくなりますので、早めに雪おろしを行ってください。2



商品特長

FEATURE



折板

耐積雪量100cmをクリアする折板材を採用し、雨や風の苛酷な自然災害にも備えます。



引違いランマ（受注生産品）


湿気も簡単に換気が可能な引違いランマで、洗濯物も素早く乾燥できます。

！ご注意 UO色の設定はございません。



外障子外れ止め

開閉時の障子の脱落を防ぐため、外障子召し合わせ框の上部には、安全のための障子はずれ止めを標準装備。また内蔵型で外観もスッキリと仕上がりました。

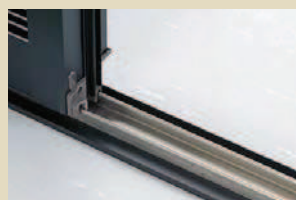

ステンレール（土間囲いのみ）

摩擦に強く、サビにくいステンレスを使用していますので、いつまでも美しく耐久性に優れた仕上がります。

サブロック（開・閉）

メインロックのクレセントはもちろん、簡単に指で押すだけで施錠できるサブロックを標準装備。ダブルの施錠で夜間や留守中も安心です。



クレセント

手触り感を重視して、すべてを樹脂製に。また、デザイン性を損ねる取り付けネジ等をすっきりと内蔵しました。やさしくスッキリとした印象の仕上げです。



掃出し



高窓

テラス
囲い

シックなデザイン性に加え、増改築にも柔軟に対応可能。

ルーム感覚でスペースを拡げる
「テラス囲い」。新たな光あふれるナチュラル空間が
実現します。室内と戸外をつなげるスペースは、
収納庫やランドリーコーナー
また、くつろぎ空間など
用途もあれこれフレキシブルです。

耐積雪 100 cm

w1.0間・w1.5間・w2.0間

連結対応

4R 5R 6R

■カラーバリエーション



BR (ブロンズ) KC (ツヤ消しブラック) UC (アーバングレー)

■床材バリエーション



(デッキ材・木目) (フローリング)

■テラス囲い商品群

タイプ ランマ	開口18	開口20
引 違 い	○	×
F I X	○	×



サンルームとしての水密性能は考慮してありません。居室としてのご使用は避けてください。

・間口1間・連結タイプは受注生産となります。
・UC色は設定内容に制限がありますのでご注意ください。

オプション


OPTION



天井パネルセット (受注生産品)

天井部の折板を隠すことで、より室内感覚を取入れる
ことができます。

網戸障子

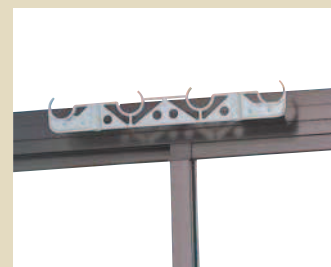完成品ですから建込むだけ。夏場の換気や、通風により
快適な環境を提供します。

竿掛け

■直付けタイプ (2本1組)

〈AB-V-1391-1B1〉¥12,500

天井パネルセットの価格については、P.8をご参照ください。



耐積雪量は比重0.3 (1cm当たり30N/au) で計算しております。湿った雪の場合、1cmあたりの重さが大きくなりますので、早めに雪おろしを行ってください。4



土間
囲い



・w1.0間・

・w1.5間・

・w2.0間・

4R

5R

6R

洗濯・園芸の水濡れにも安心、家事をテキパキこなす実用形。



貴重なユーティリティスペースとして
活躍できる「土間囲い」。

洗濯時や園芸時、床の水ぬれや汚れを気にせず作業ができる
家事の心強いパートナー。

また、収納スペースとしても使い勝手は抜群です。

■カラーバリエーション



BR
(ブロンズ)



KC
(ツヤ消しブラック)

⚠️ ご注意 間口1間は受注生産となります。



サンルームとしての水密性能は考慮してありません。
居室としてのご使用は避けてください。



テラス



w1.0間・w1.5間・w2.0間・w2.5間

4尺

5尺

6尺

基本は安全性、さらに実用性と解放感のシンプル形。

太陽の光をおもいきり受ける「テラス」。

先進のデザイン性に積雪時の安心感を
合体させました。
戸外と室内の接点となるスペースとして、
光を身体いっぱいにする爽快空間を演出します。

■カラーバリエーション

BR
(ブロンズ)KC
(ツヤ消しブラック)

耐積雪量は比重0.3（1cm当たり30N/au）で計算しております。湿った雪の場合、1cmあたりの重さが大きくなりますので、早めに雪おろしを行ってください。

セット価格表 開口20タイプ(H=2000)

※下表のセット価格に折板は含まれておりません。

■テラス囲いランマ無し（デッキ材仕様）

開口 (W) 妻面 (D)			1.0間(1820)	1.5間(2730)	2.0間(3640)
4尺(1228.5)	高+高	BR	¥545.500	¥685.800	¥789.800
		KC	¥569.900	¥716.100	¥826.000
		UC	—	¥716.100	¥826.000
5尺(1523.5)	高+高	BR	¥588.900	¥735.200	¥842.200
		KC	¥614.900	¥767.200	¥880.200
		UC	—	¥767.200	¥880.200
	掃+掃	BR	¥583.500	¥730.900	¥836.900
		KC	¥609.100	¥762.500	¥874.500
		UC	—	¥762.500	¥874.500
6尺(1829.5)	高+高	BR	¥624.000	¥784.000	¥891.400
		KC	¥650.900	¥815.800	¥927.700
		UC	—	¥815.800	¥927.700
	掃+掃	BR	¥616.200	¥777.300	¥883.700
		KC	¥643.100	¥809.100	¥920.000
		UC	—	¥809.100	¥920.000



■テラス囲いランマ無し（フローリング仕様）

開口 (W) 妻面 (D)			1.0間(1820)	1.5間(2730)	2.0間(3640)
4尺(1228.5)	高+高	BR	¥564.000	¥722.400	¥823.600
		KC	¥588.400	¥752.700	¥859.800
		UC	—	¥752.700	¥859.800
5尺(1523.5)	高+高	BR	¥605.100	¥761.800	¥872.200
		KC	¥631.100	¥793.800	¥910.200
		UC	—	¥793.800	¥910.200
	掃+掃	BR	¥599.700	¥757.500	¥866.900
		KC	¥625.300	¥789.100	¥904.500
		UC	—	¥789.100	¥904.500
6尺(1829.5)	高+高	BR	¥645.800	¥804.300	¥918.100
		KC	¥672.700	¥836.100	¥954.400
		UC	—	¥836.100	¥954.400
	掃+掃	BR	¥638.000	¥797.600	¥910.400
		KC	¥664.900	¥829.400	¥946.700
		UC	—	¥829.400	¥946.700



■土間囲い

開口 (W) 妻面 (D)			ランマFIX			ランマ引違い		
			1.0間(1820)	1.5間(2730)	2.0間(3640)	1.0間(1820)	1.5間(2730)	2.0間(3640)
4尺(1228.5)	高+高	BR	¥553.900	¥669.200	¥748.000	¥583.400	¥723.600	¥816.900
		KC	¥579.600	¥700.100	¥782.300	¥610.700	¥757.300	¥854.600
		UC	—	—	—	—	—	—
5尺(1523.5)	高+高	BR	¥587.800	¥703.100	¥781.900	¥617.300	¥757.500	¥850.800
		KC	¥615.200	¥735.700	¥817.900	¥646.300	¥792.900	¥890.200
		UC	—	—	—	—	—	—
	掃+掃	BR	¥595.600	¥712.000	¥789.800	¥625.100	¥768.900	¥861.100
		KC	¥623.600	¥745.200	¥826.400	¥654.700	¥804.900	¥901.100
		UC	—	—	—	—	—	—
6尺(1829.5)	高+高	BR	¥615.700	¥731.000	¥809.800	¥645.200	¥785.400	¥878.700
		KC	¥644.500	¥765.000	¥847.200	¥675.600	¥822.200	¥919.500
		UC	—	—	—	—	—	—
	掃+掃	BR	¥618.500	¥734.900	¥812.700	¥648.000	¥791.800	¥884.000
		KC	¥647.500	¥769.100	¥850.300	¥678.600	¥828.800	¥925.000
		UC	—	—	—	—	—	—



■折板テラス



開口 (W) 妻面 (D)			標準柱仕様				ロング柱仕様			
			1.0間(1800)	1.5間(2800)	2.0間(3600)	2.5間(4600)	1.0間(1800)	1.5間(2800)	2.0間(3600)	2.5間(4600)
4尺(1228.5)	BR		¥232.900	¥295.000	¥348.800	¥424.500	¥239.900	¥302.000	¥355.800	¥434.900
	KC		¥243.500	¥308.200	¥364.100	¥443.400	¥250.800	¥315.500	¥371.400	¥454.300
5尺(1523.5)	BR		¥237.400	¥299.500	¥353.300	¥429.000	¥244.400	¥306.500	¥360.300	¥439.400
	KC		¥248.200	¥312.900	¥368.800	¥448.100	¥255.500	¥320.200	¥376.100	¥459.000
6尺(1829.5)	BR		¥241.900	¥304.000	¥357.800	¥433.500	¥248.900	¥311.000	¥364.800	¥443.900
	KC		¥253.000	¥317.700	¥373.600	¥452.900	¥260.300	¥325.000	¥380.900	¥463.800



セット価格表 開口18タイプ(H=1835)



※下表のセット価格に折板は含まれておりません。

■テラス囲いランマ付き（デッキ材仕様）

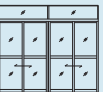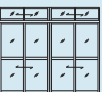開口 (W) 妻面 (D)			ランマFIX			ランマ引違い		
			1.0間(1820)	1.5間(2730)	2.0間(3640)	1.0間(1820)	1.5間(2730)	2.0間(3640)
								
4尺(1228.5)	高十高	BR	¥665,000	¥816,700	¥937,400	¥678,700	¥843,600	¥970,000
		KC	¥695,600	¥853,800	¥979,000	¥710,000	¥882,000	¥1,013,400
		UC	—	¥853,800	¥979,000	—	—	—
5尺(1523.5)	高十高	BR	¥717,000	¥874,700	¥998,400	¥730,700	¥901,600	¥1,031,000
		KC	¥749,600	¥913,900	¥1,042,200	¥764,000	¥942,100	¥1,076,600
		UC	—	¥913,900	¥1,042,200	—	—	—
	掃十掃	BR	¥697,600	¥856,300	¥980,100	¥712,300	¥883,300	¥1,016,200
		KC	¥729,400	¥894,700	¥1,023,100	¥744,800	¥923,000	¥1,061,000
		UC	—	¥894,700	¥1,023,100	—	—	—
6尺(1829.5)	高十高	BR	¥759,100	¥930,500	¥1,054,600	¥772,800	¥957,400	¥1,088,300
		KC	¥793,400	¥970,300	¥1,097,500	¥807,800	¥998,500	¥1,133,000
		UC	—	—	—	—	—	—
	掃十掃	BR	¥738,500	¥911,000	¥1,034,100	¥752,200	¥936,900	¥1,070,200
		KC	¥771,800	¥949,800	¥1,076,000	¥786,200	¥977,000	¥1,113,900
		UC	—	¥949,800	¥1,076,000	—	—	—



■テラス囲いランマ付き（フローリング仕様）

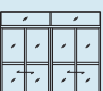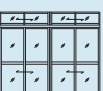開口 (W) 妻面 (D)			ランマFIX			ランマ引違い		
			1.0間(1820)	1.5間(2730)	2.0間(3640)	1.0間(1820)	1.5間(2730)	2.0間(3640)
								
4尺(1228.5)	高十高	BR	¥683,500	¥853,300	¥971,200	¥697,200	¥880,200	¥1,003,800
		KC	¥714,100	¥890,400	¥1,012,800	¥728,500	¥918,600	¥1,047,200
		UC	—	¥890,400	¥1,012,800	—	—	—
5尺(1523.5)	高十高	BR	¥733,200	¥901,300	¥1,028,400	¥746,900	¥928,200	¥1,061,000
		KC	¥765,800	¥940,500	¥1,072,200	¥780,200	¥968,700	¥1,106,600
		UC	—	¥940,500	¥1,072,200	—	—	—
	掃十掃	BR	¥713,800	¥882,900	¥1,010,100	¥728,500	¥909,900	¥1,046,200
		KC	¥745,600	¥921,300	¥1,053,100	¥761,000	¥949,600	¥1,091,000
		UC	—	¥921,300	¥1,053,100	—	—	—
6尺(1829.5)	高十高	BR	¥780,900	¥950,800	¥1,081,300	¥794,600	¥977,700	¥1,115,000
		KC	¥815,200	¥990,600	¥1,124,200	¥829,600	¥1,018,800	¥1,159,700
		UC	—	—	—	—	—	—
	掃十掃	BR	¥760,300	¥931,300	¥1,060,800	¥774,000	¥957,200	¥1,096,900
		KC	¥793,600	¥970,100	¥1,102,700	¥808,000	¥997,300	¥1,140,600
		UC	—	¥970,100	¥1,102,700	—	—	—



オプション価格表 ■天井パネルセット

間口	1間(1820)			1.5間(2730)			2間(3640)			※天井パネル枠セットは6尺用です。4尺、5尺の場合に切り詰めてご使用ください。 ※UC色の設定はございません ※〇〇には色記号が入ります			
	BR	KC	数	BR	KC	数	BR	KC	数				
※天井パネル枠セット	AB-KT60TW-〇〇 Ⓜ ¥22,100 Ⓜ ¥23,300		1	AB-KT90TW-〇〇 Ⓜ ¥34,200 Ⓜ ¥36,000		1	AB-KT120TW-〇〇 Ⓜ ¥45,600 Ⓜ ¥47,900		1				
天井パネルセット	AB-KT405TP2-IB Ⓜ ¥25,000		1	AB-KT405TP2-IB Ⓜ ¥25,000		1	AB-KT405TP2-IB Ⓜ ¥25,000		1				
天井パネルセット	AB-KT435TP2-IB Ⓜ ¥25,000		1	AB-KT435TP2-IB Ⓜ ¥25,000		2	AB-KT435TP2-IB Ⓜ ¥25,000		3				
合計金額	¥72,100	¥73,300	3	¥109,200	¥111,000	4	¥145,600	¥147,900	5				
間口	2.5間(4550)			3間(5460)			3.5間(6370)				4間(7280)		
	BR	KC	数	BR	KC	数	BR	KC	数		BR	KC	数
※天井パネル枠セット	AB-KT60TW-〇〇 Ⓜ ¥22,100 Ⓜ ¥23,300		1	AB-KT90TW-〇〇 Ⓜ ¥34,200 Ⓜ ¥36,000		2	AB-KT90TW-〇〇 Ⓜ ¥34,200 Ⓜ ¥36,000		1		AB-KT120TW-〇〇 Ⓜ ¥45,600 Ⓜ ¥47,900		2
	AB-KT90TW-〇〇 Ⓜ ¥34,200 Ⓜ ¥36,000			AB-KT120TW-〇〇 Ⓜ ¥45,600 Ⓜ ¥47,900									
	AB-KT405TP2-IB Ⓜ ¥25,000		2	AB-KT405TP2-IB Ⓜ ¥25,000		2	AB-KT405TP2-IB Ⓜ ¥25,000		2	AB-KT405TP2-IB Ⓜ ¥25,000		2	
	AB-KT435TP2-IB Ⓜ ¥25,000		3	AB-KT435TP2-IB Ⓜ ¥25,000		4	AB-KT435TP2-IB Ⓜ ¥25,000		5	AB-KT435TP2-IB Ⓜ ¥25,000		6	
合計金額	¥181,300	¥184,300	7	¥218,400	¥222,000	8	¥254,800	¥258,900	9	¥291,200	¥295,800	10	


※天井パネル枠セットは6尺用です。4尺、5尺の場合は切り詰めてご使用ください。
※UC色の設定はございません。
※〇〇には色記号が入ります。



※は受注生産品を示します。


●表示価格に消費税、組立費・加工費・現場への搬入費・ガラス代などは含まれておりません。


テラス囲い（障子開口18タイプ・ランマFIX）縮尺1/8

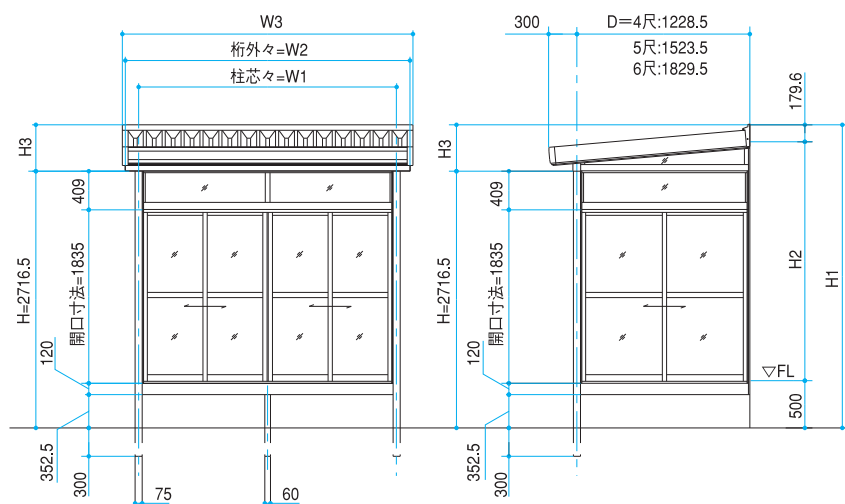

出幅	H1	H2	H3
4尺	3153.5	2473.9	437.0
5尺	3179.4	2499.8	462.9
6尺	3206.1	2526.5	489.6

間口	W1	W2	W3
1.0間	1820	2012	2075
1.5間	2730	3012	3075
2.0間	3640	3812	3875

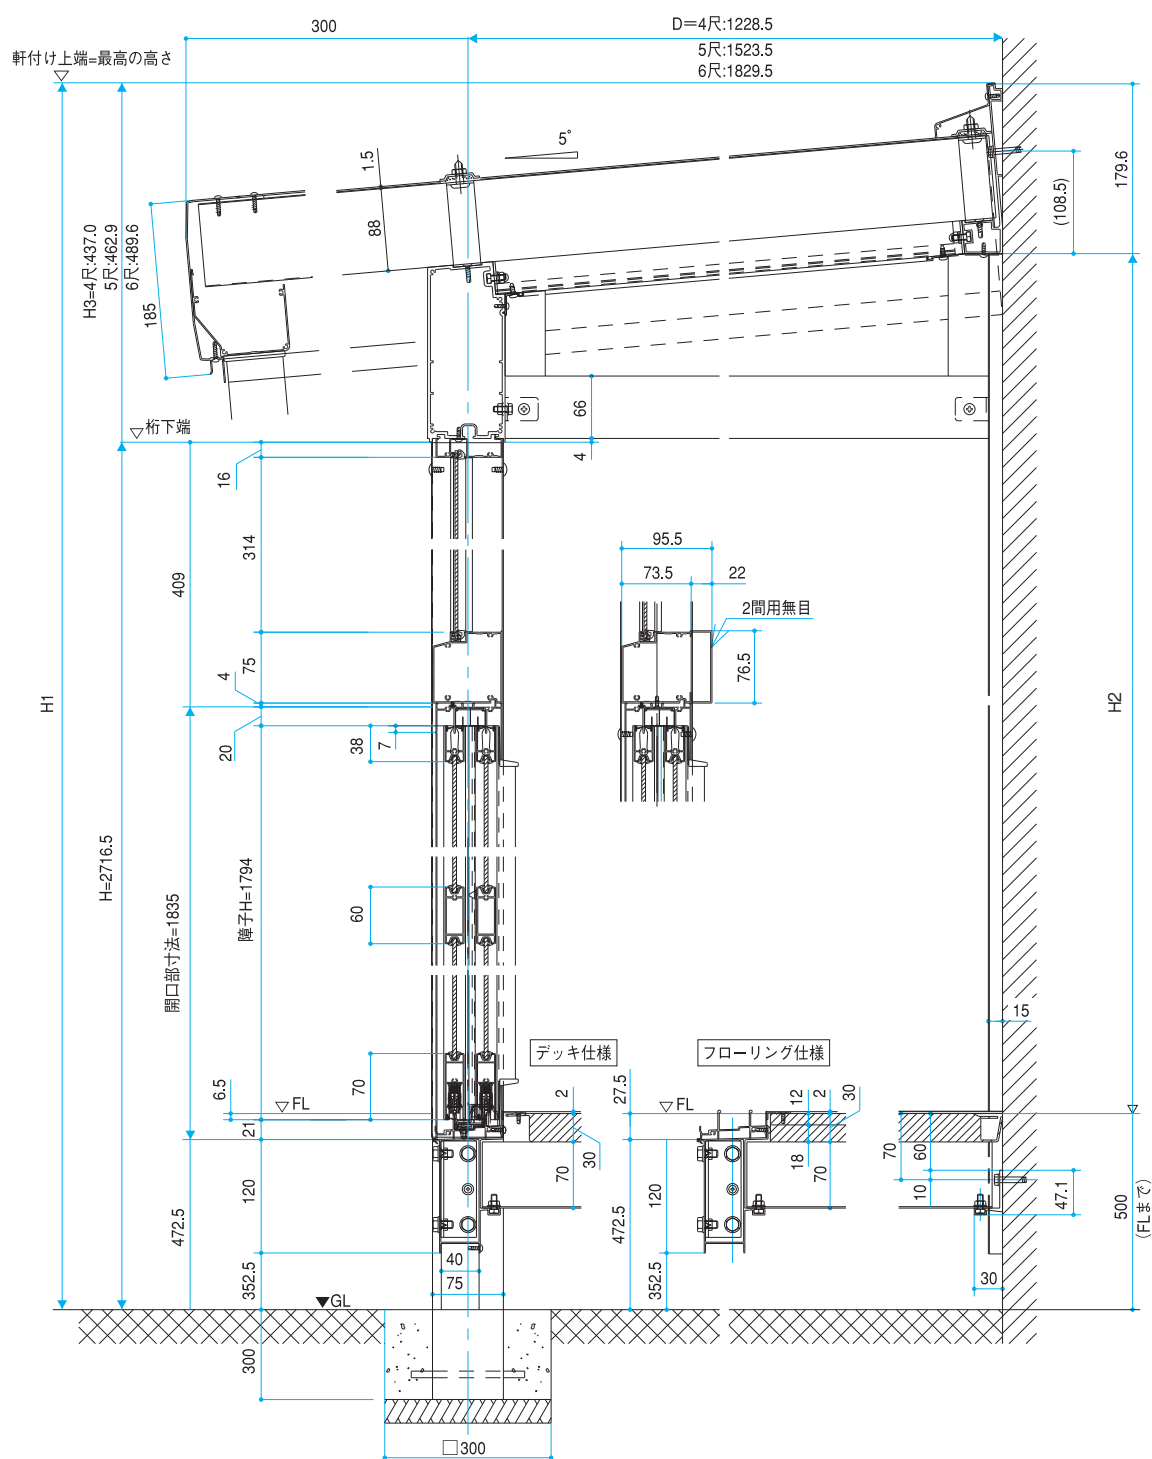


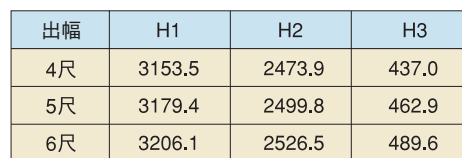

間口	W1	W2	W3
1.0間	1820	2012	2075
1.5間	2730	3012	3075
2.0間	3640	3812	3875





テラス囲い（障子開口20タイプ）縮尺1/8

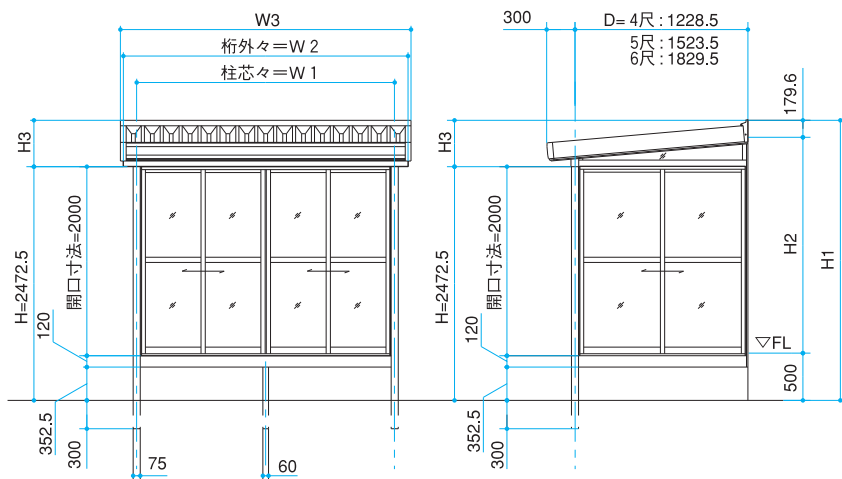

出幅	H1	H2	H3
4尺	2909.5	2229.9	437.0
5尺	2935.4	2255.8	462.9
6尺	2962.1	2282.5	489.6


間口	W1	W2	W3
1.0間	1820	2012	2075
1.5間	2730	3012	3075
2.0間	3640	3812	3875

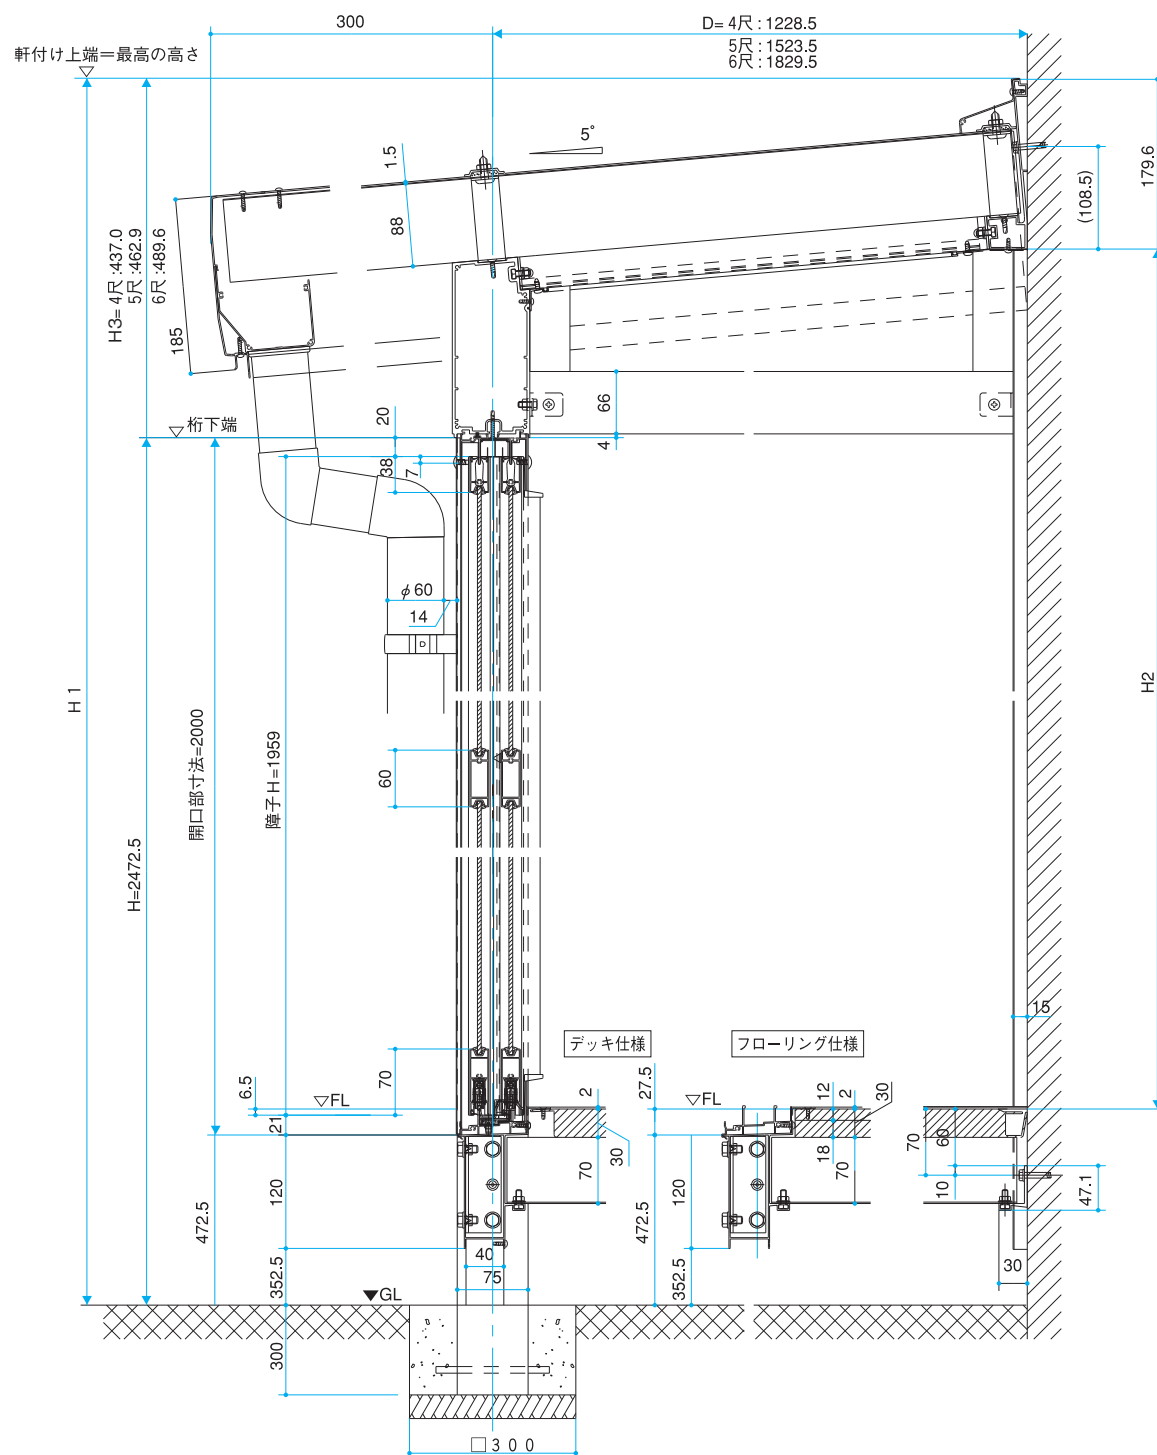

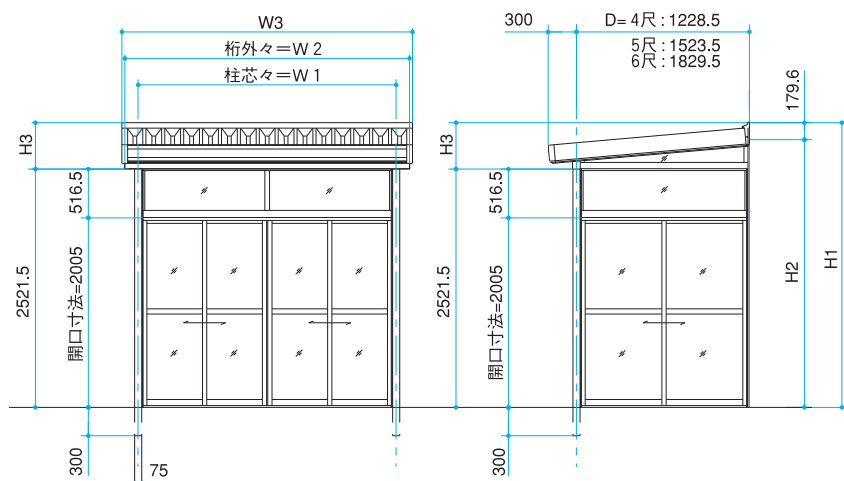


出幅	H1	H2	H3
4尺	2958.5	2778.9	437.0
5尺	2984.4	2804.8	462.9
6尺	3011.1	2831.5	489.6

間口	W1	W2	W3
1.0間	1820	2012	2075
1.5間	2730	3012	3075
2.0間	3640	3812	3875

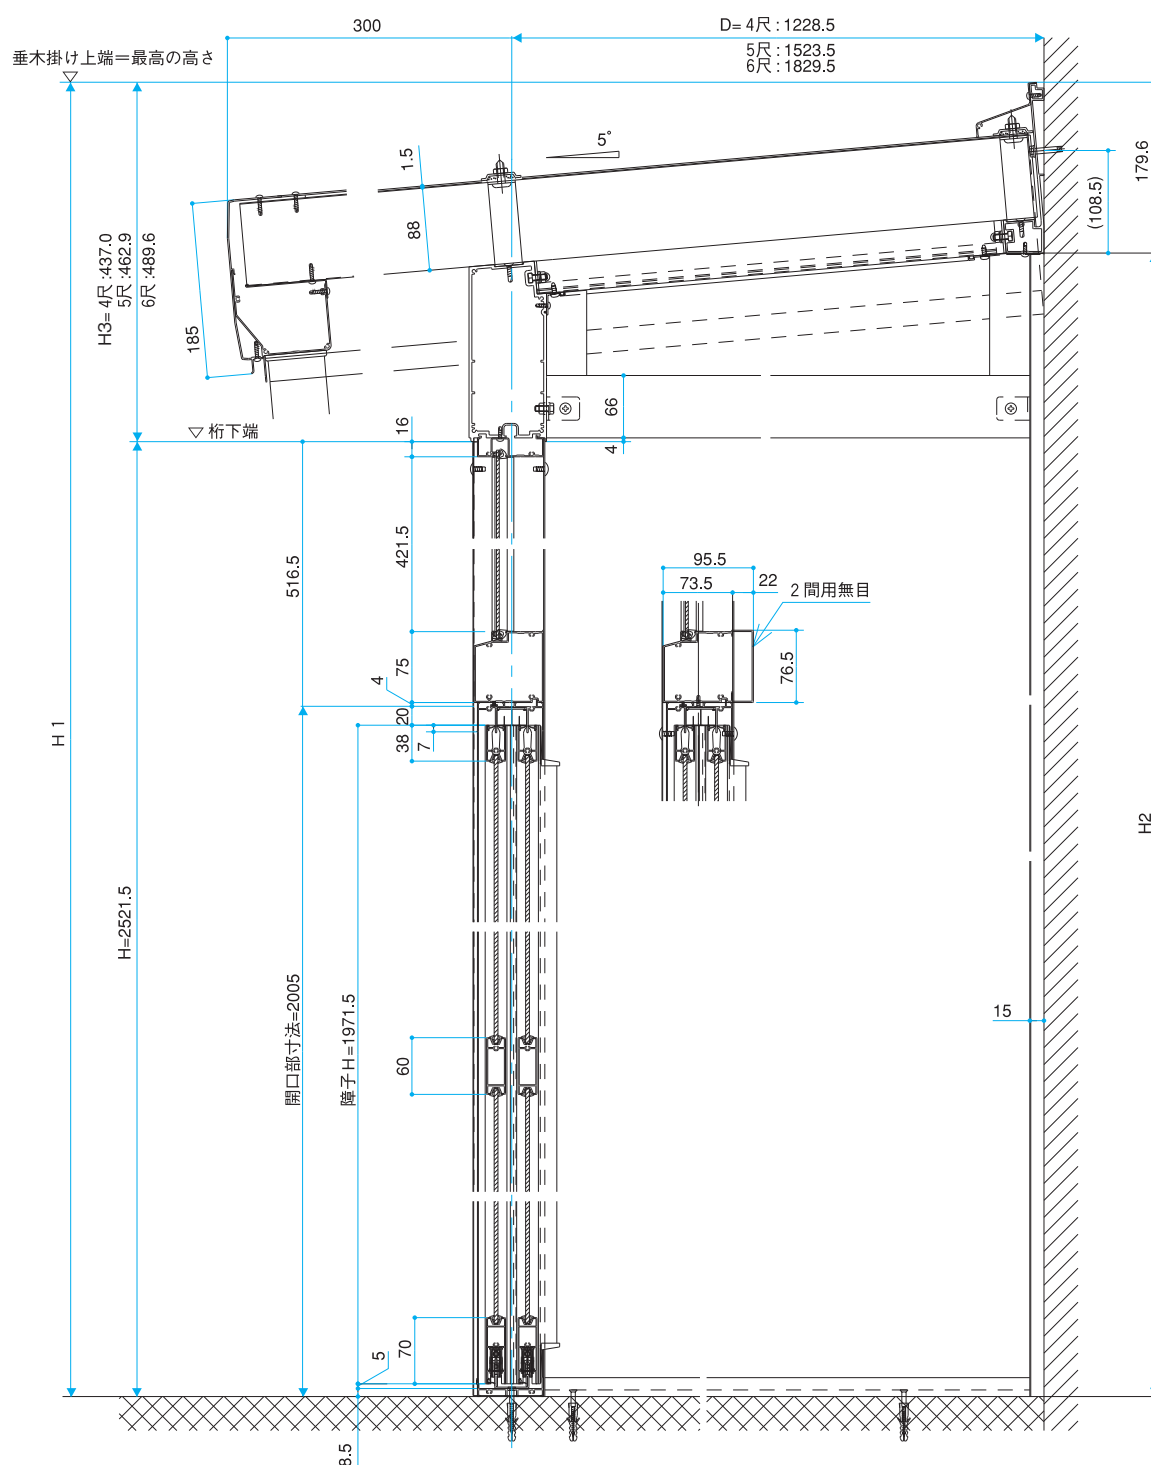



土間囲い (ランマ引違い) 縮尺1/8

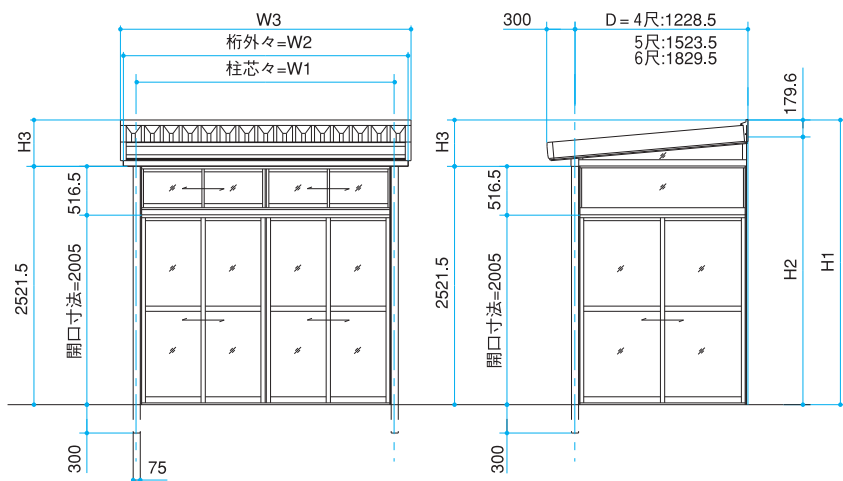

出幅	H1	H2	H3
4尺	2958.5	2778.9	437.0
5尺	2984.4	2804.8	462.9
6尺	3011.1	2831.5	489.6

間口	W1	W2	W3
1.0間	1820	2012	2075
1.5間	2730	3012	3075
2.0間	3640	3812	3875

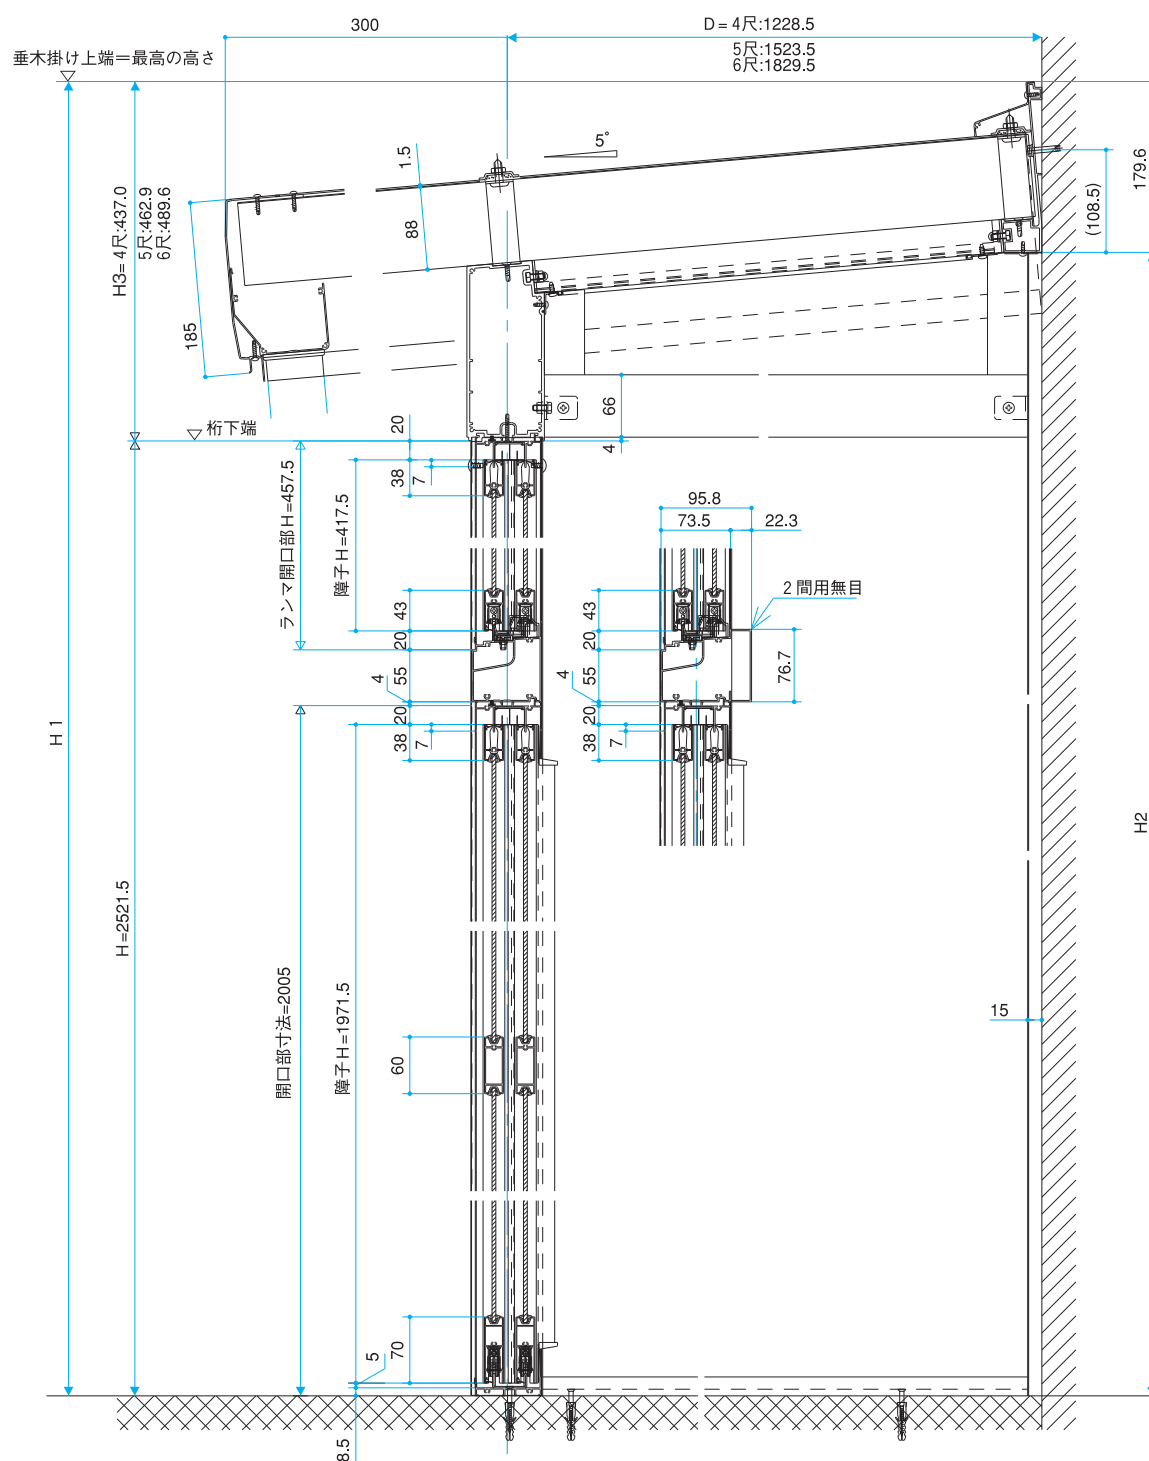


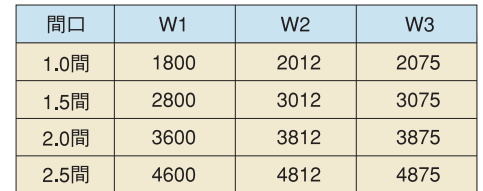[illegible]


テラス囲い（障子開口18タイプ）縮尺1/8

正面図


●掃出し

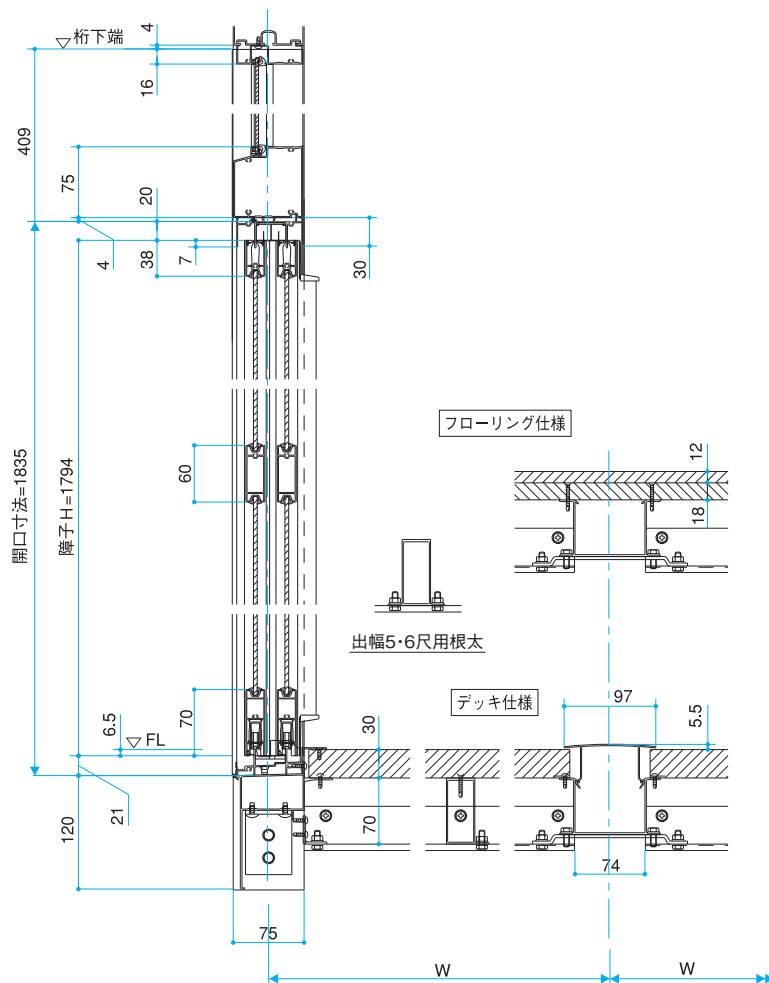


●高窓

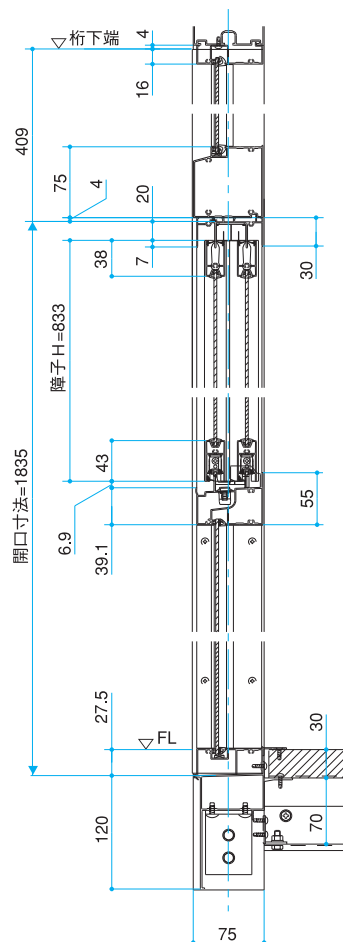


平面図

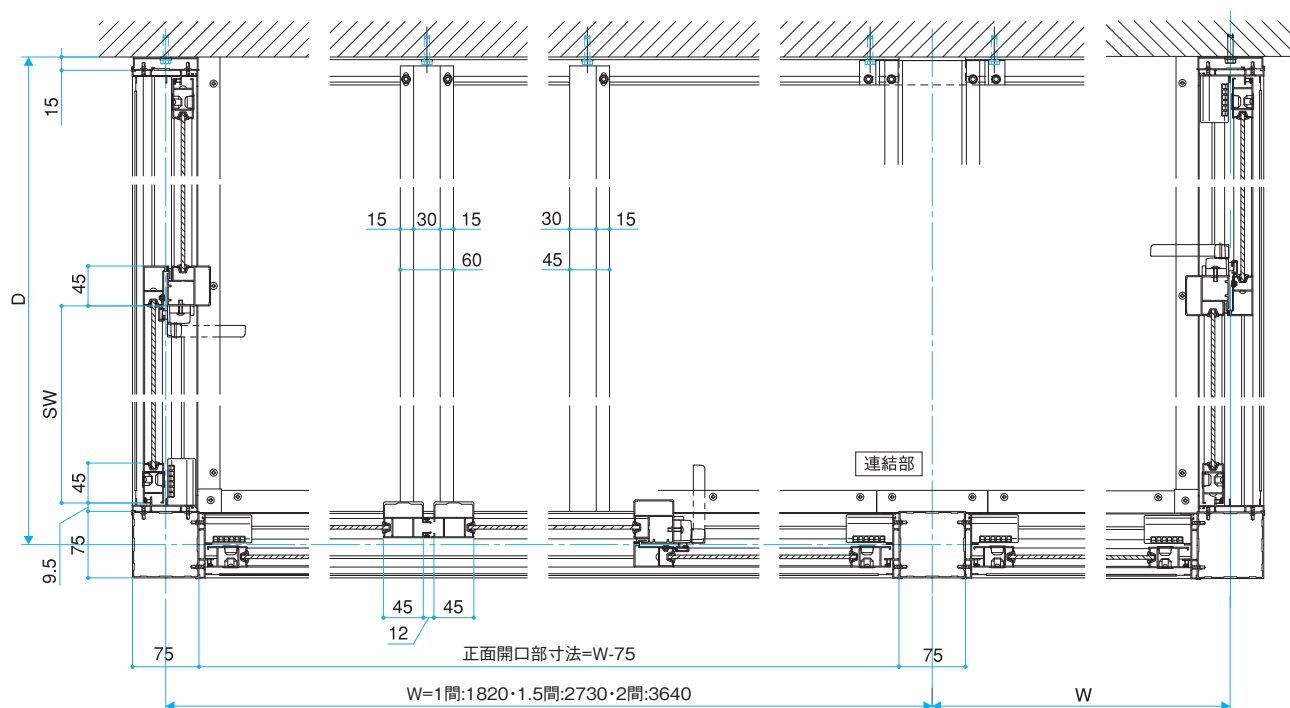


●掃出し

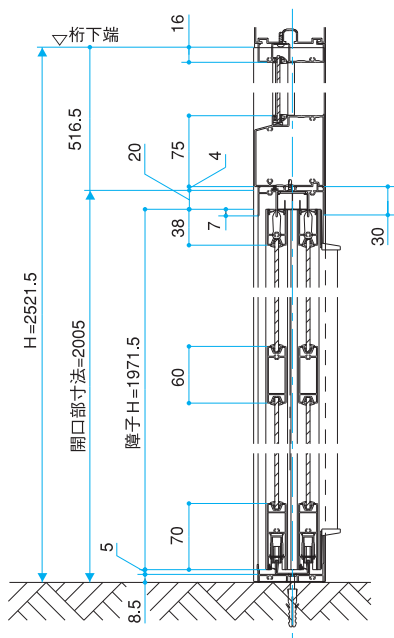

●高窓

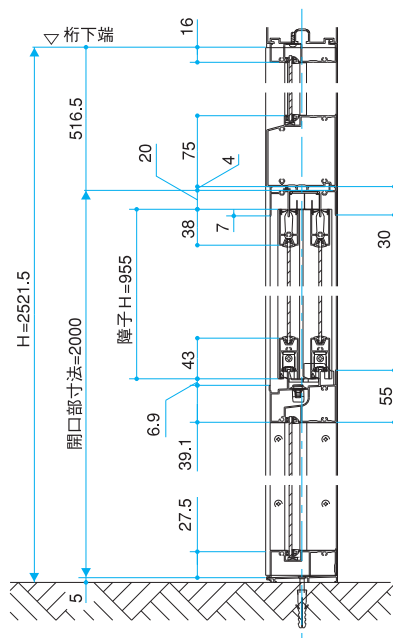


平面图

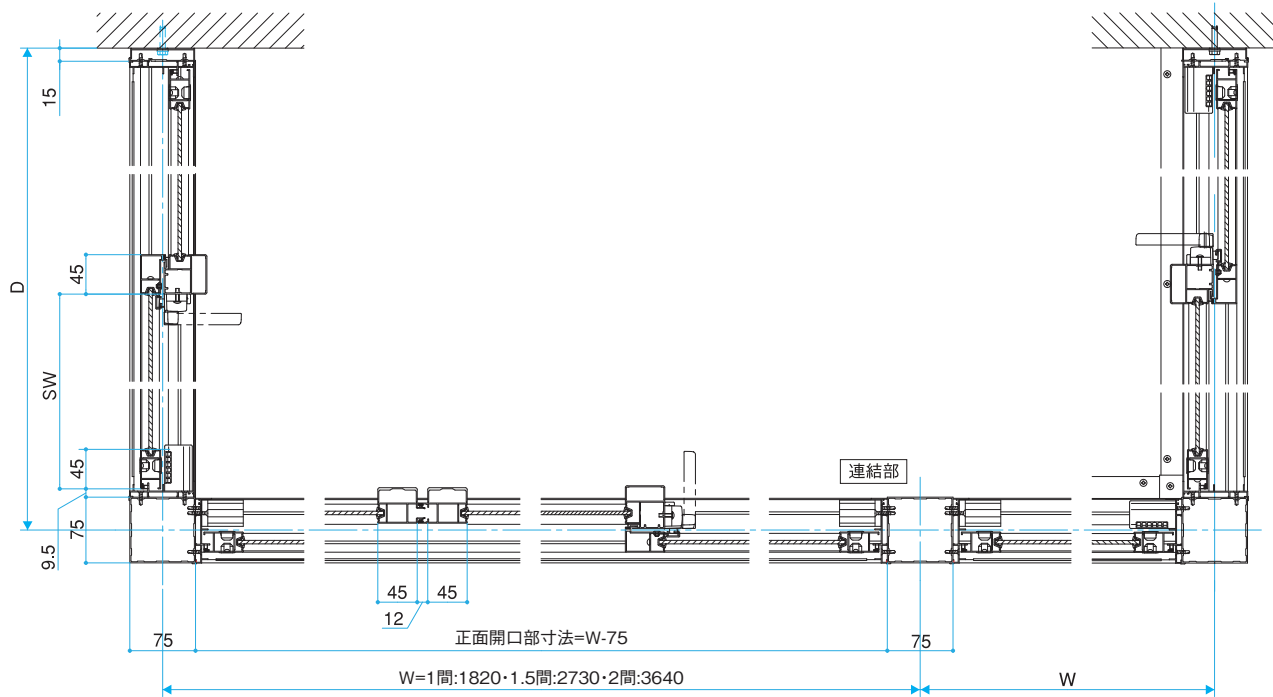

ガラス寸法一覧表

■掃出し障子

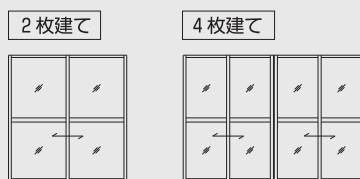


※中棧無しの場合は、
5mmガラスをご使用ください。

種 類	開口18タイプ		開口20タイプ		開口20タイプ(土間用)	
	中棧付き	中棧無し	中棧付き	中棧無し	中棧付き	中棧無し
間口1間用	807.5×825 (4枚)	807.5×1698 (2枚)	807.5×914 (2枚) 807.5×901 (2枚)	807.5×1863 (2枚)	807.5×914 (4枚)	807.5×1875 (2枚)
間口1.5間用	600.5×825 (8枚)	600.5×1698 (4枚)	600.5×914 (4枚) 600.5×901 (4枚)	600.5×1863 (4枚)	600.5×914 (8枚)	600.5×1875 (4枚)
間口2間用	828×825 (8枚)	828×1698 (4枚)	828×914 (4枚) 828×901 (4枚)	828×1863 (4枚)	828×914 (8枚)	828×1875 (4枚)
出幅5尺用	670.5×825 (4枚)	670.5×1698 (2枚)	670.5×914 (2枚) 670.5×901 (2枚)	670.5×1863 (2枚)	670.5×914 (4枚)	670.5×1875 (2枚)
出幅6尺用	823.5×825 (4枚)	823.5×1698 (2枚)	823.5×914 (2枚) 823.5×901 (2枚)	823.5×1863 (2枚)	823.5×914 (4枚)	823.5×1875 (2枚)

■高窓障子




■高窓FIX部

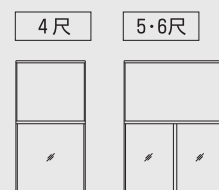

種 類	開口18タイプ	開口20タイプ
出幅4尺用	551.5×764 (2枚)	551.5×886 (2枚)
出幅5尺用	699×764 (2枚)	699×886 (2枚)
出幅6尺用	852×764 (2枚)	852×886 (2枚)


種 類	開口18タイプ	開口20タイプ	開口20タイプ(土間用)
出幅4尺	1125×921 (1枚)	1125×963 (1枚)	1125×963 (1枚)
出幅5尺	692×921 (2枚)	692×963 (2枚)	692×963 (2枚)
出幅6尺	845×921 (2枚)	845×963 (2枚)	845×963 (2枚)

■ランマFIX部

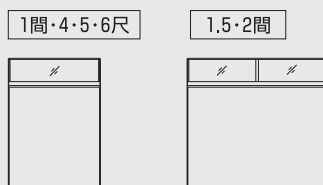

種 類	掃出し枠	高窓枠	土間用掃出し枠	土間用高窓枠
間口1間	1694×328 (1枚)	—	1694×435 (1枚)	—
間口1.5間	1284×328 (2枚)	—	1284×435 (2枚)	—
間口2間	1739×328 (2枚)	—	1739×435 (2枚)	—
出幅4尺	—	1125×328 (1枚)	—	1125×435 (1枚)
出幅5尺	1420×328 (1枚)	1420×328 (1枚)	1420×435 (1枚)	1420×435 (1枚)
出幅6尺	1726×328 (1枚)	1726×328 (1枚)	1726×435 (1枚)	1726×435 (1枚)

■ランマ障子

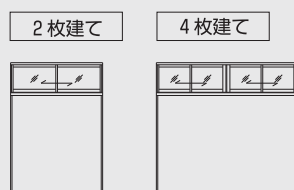

種 類	開口18タイプ	開口20タイプ(土間用)
間口1間用	836×241 (2枚)	836×348.5 (2枚)
間口1.5間用	629×241 (4枚)	629×348.5 (4枚)
間口2間用	856.5×241 (4枚)	856.5×348.5 (4枚)

■折板(88型折板 t=0.8)



出 幅	L 寸法	間 口	必要枚数
4 尺	1505	1.0間	4 枚
5 尺	1800	1.5間	5 枚
6 尺	2108	2.0間	7 枚

乾太郎Ⅱ/施工上・使用上のご注意

使用上のご注意

1. 屋根に乗ったり、重量物を載せたりしないでください。製品に破損が生じる場合があります。



2. 規定の積雪量になる前に、必ず雪おろしをしてください。


雪おろしの目安

新雪(比重0.3)	100cm
締雪(比重0.5)	60cm
粗目雪(比重0.7)	42cm

※雪おろしや清掃のためやむを得ず屋根に乗る場合は、安全に注意して乗ってください。



3. ボルト・ナット・ネジなどは絶対に緩めないでください。
4. デッキ材に洗濯機・プランターなどの重量物を載せないでください。
5. テラス囲いから荷物(ピアノ・家具等)の搬入・搬出はしないでください。
6. サンプルルームとしての水密性能は、考慮してありません。居室としてのご使用は避けてください。

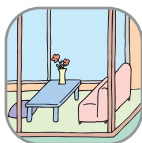

7. 風の強い時は、必ず施錠してください。吹き込んだ風により製品に破損が生じる場合があります。



8. 竿掛けには、ぶら下からないでください。

9. 物干し竿に布団などの重量物を掛けしないでください。製品に破損が生じる場合があります。




10. 木製家具等を長時間設置しますと色あせ・そり等が生じる事があります。

11. 使用状況・気象状況により結露が発生し水滴が落ちる場合があります。

※洗濯物を干される場合やカーペットを敷く場合は、結露水にご注意ください。



12. 商品の改良・変更をしないでください。商品本来の性能を保持できなくなり破損が生じる場合があります。

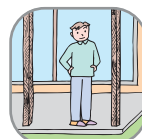

13. 天気の良い日や暑い日は、室温が上昇します。換気を行うとともに長時間いないでください。




施工上のご注意

1. エクステリア商品を設置する場合は、設置場所や地域・用途により法規や条例などの制限を受ける場合があります。設置する場合は、その地域の特定行政庁または指定確認検査機関の窓口にご確認ください。
2. 屋根の雪が直接落ちる場所や強風が吹き付ける場所へは設置しないでください。
※やむを得ず屋根の雪が直接落ちる場所へ設置する場合は、躯体側の屋根に雪止めを施してください。
3. 柱の施工位置を確認し、地下埋設物(上下水道・ガス管等)に損傷を与えないように注意してください。
4. 2階以上への取り付けはできません。強度性能・水密性能上支障が生じます。
5. 基礎は当社指定寸法以上にしてください。




6. 寒冷地で凍上するおそれのある場合は、凍上線まで基礎を設けてください。
7. 木造在来工法・2×4工法以外の躯体への取り付けはできません。
8. 連結タイプは、必ず間仕切り壁・2階はり部分がくるように設置してください。
9. 商品の組み立て・施工は、必ず組立説明書に従ってください。
10. 施工完了後に「取扱説明書」を施主様にお渡しください。
11. 商品の改良・変更をしないでください。商品本来の性能を保持できなくなり破損が生じる場合があります。

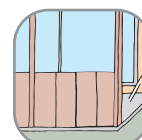

お手入れの方法(メンテナンス)

1. 通常のお手入れは半年に1~2回定期的に水洗い又は、中性洗剤を薄めた液で拭き取った後、水拭きしてください。

2. 障子枠部分に堆積した砂ボコリは、ブラシやハケで落としてください。

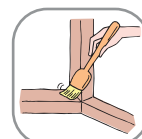

3. デッキ材や組立部品・屋根パネルの交換は購入先の販売店様・工務店様又は、当社営業所にご依頼ください。



安全に関するご注意

安全にお使い、施工していただくために、「組立説明書」および「取扱説明書」を必ずお読みください。

※商品写真は撮影や印刷の関係上、実物と多少異なる場合がございます。また商品改良のため、予告なしに仕様の変更を行うことがありますのでご了承ください。



ビニフレーム工業株式会社

本社・工場／富山県魚津市北竜江616番地
<http://www.vinyframe.co.jp/>




ビニフレーム工業株式会社(本社・工場)は
ISO14001認証を取得しています。



●このカタログは、再生紙と環境に優しい植物油インキを使用しています。

◎全国サービスネットワーク

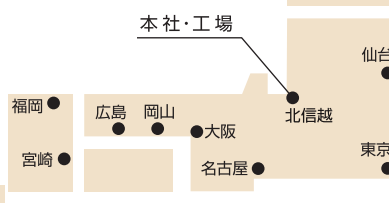

本社 TEL 0765-24-1032 FAX 0765-24-1051
札幌 TEL 011-624-5080 FAX 011-633-7088
仙台 TEL 022-288-2141 FAX 022-288-5070
東京 TEL 03-5204-0820 FAX 03-5204-0824
北信越 TEL 0765-55-1208 FAX 0765-55-1206
名古屋 TEL 052-703-8850 FAX 052-703-8234
大阪 TEL 072-645-2626 FAX 072-645-2627
岡山 TEL 086-244-5544 FAX 086-244-5344
広島 TEL 082-291-8251 FAX 082-291-8260
福岡 TEL 092-541-7771 FAX 092-541-7701
宮崎 TEL 0986-46-5180 FAX 0986-46-5100

インドネシア PT. ALVINY INDONESIA
TEL 001-010-62-21-897-1177