




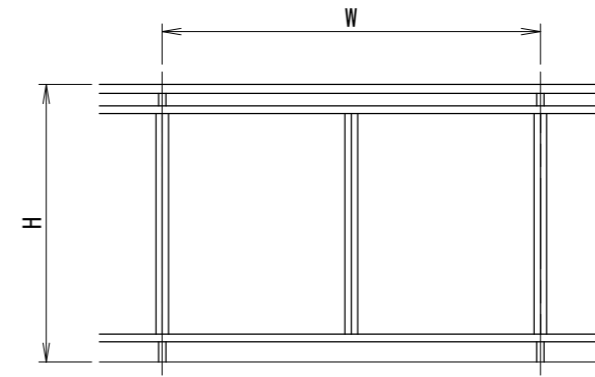


[パネルタイプ]

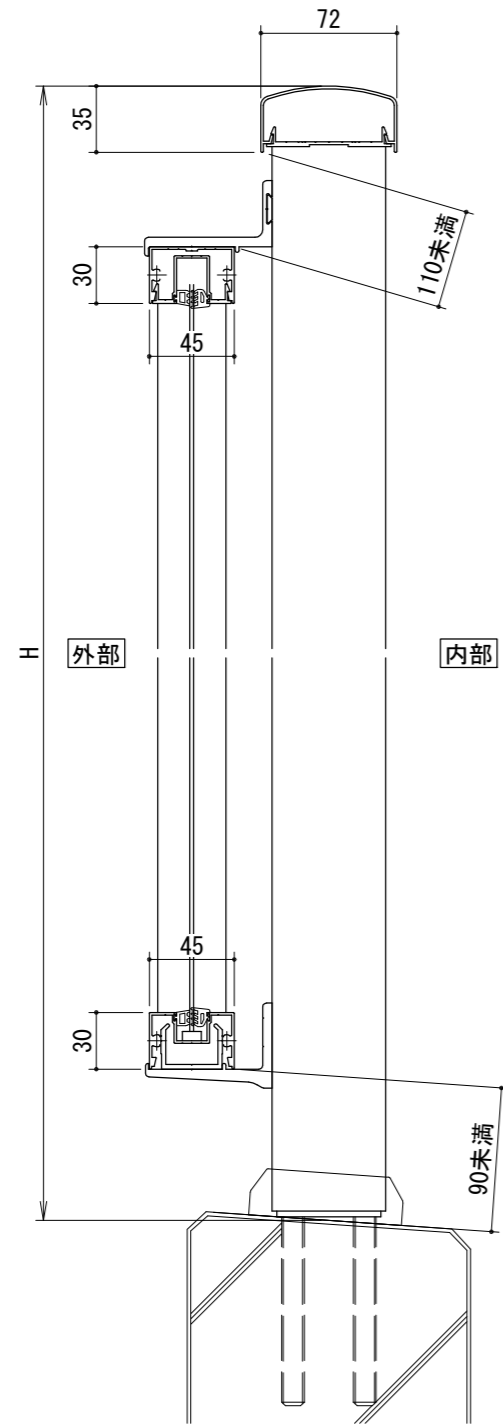

[30×60支柱]

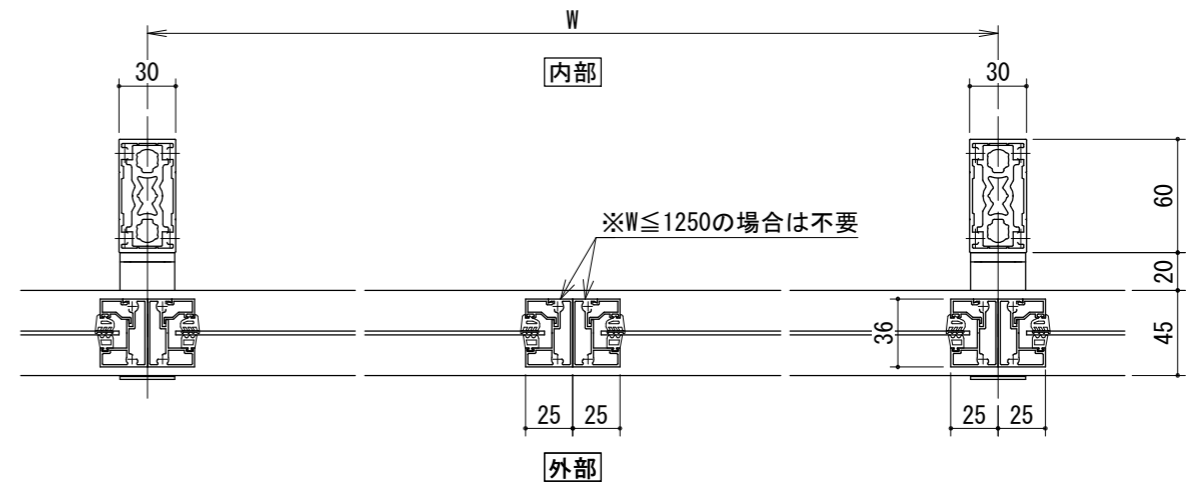

タテ枠バリエーション

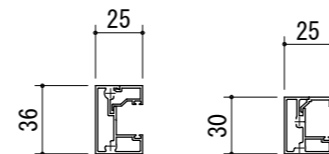

パネルバリエーション

- アルミ板パネル・・・t=2mm
- アルミパンチングパネル・・・t=2mm