




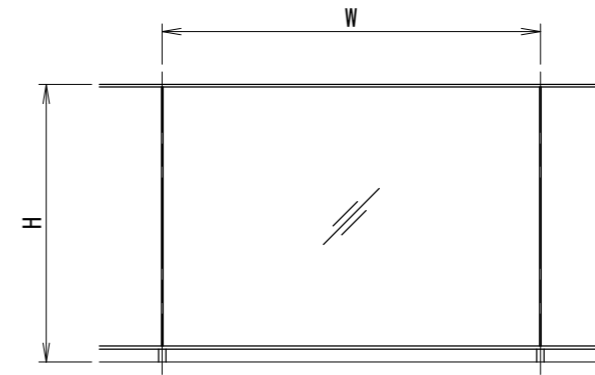


[ガラスタイプ]

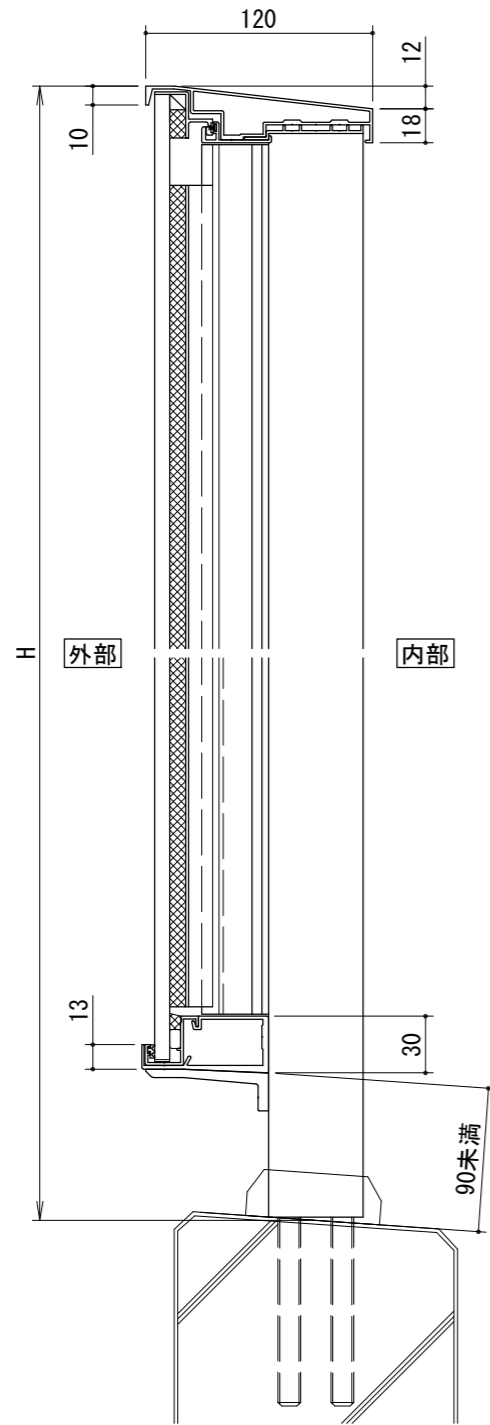

[30×50支柱]

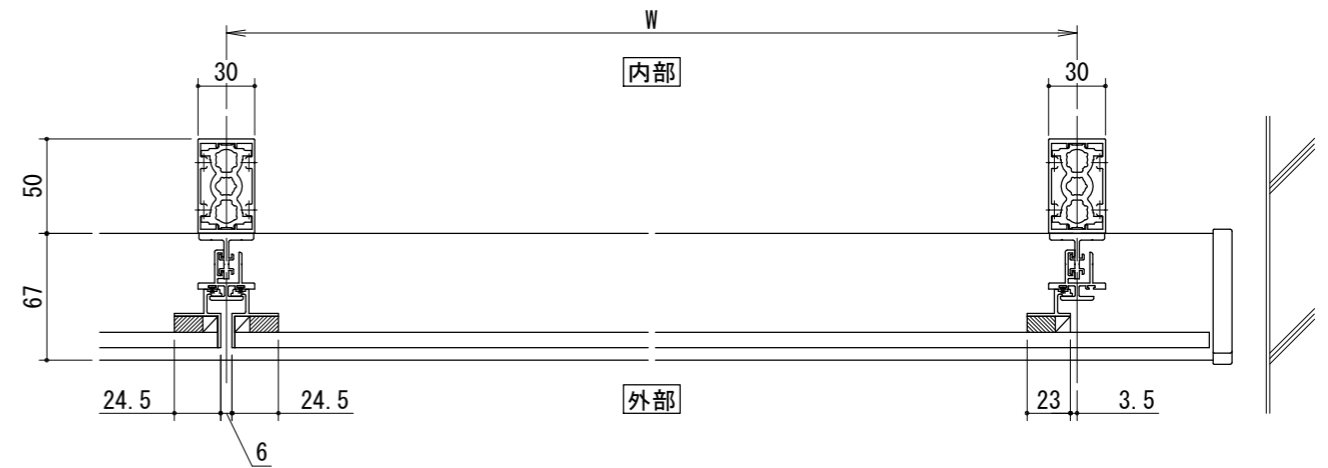

[50×50支柱]

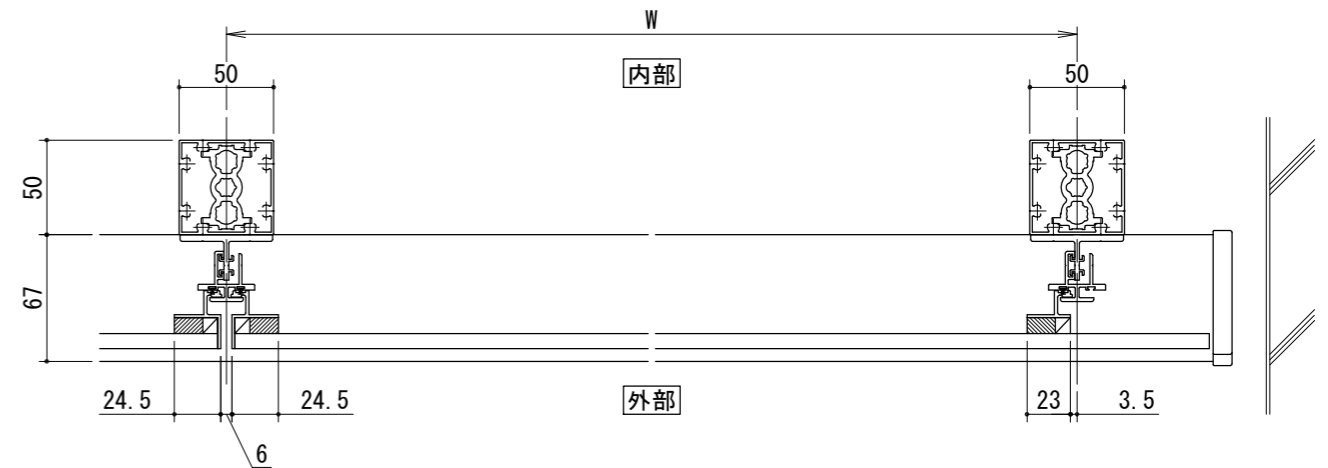

ガラスバリエーション

- 合わせガラス  
FL4+FL4
- 注) JIS R 3205による種類Ⅲ類のみBL仕様