



[ガラス・パネルタイプ]

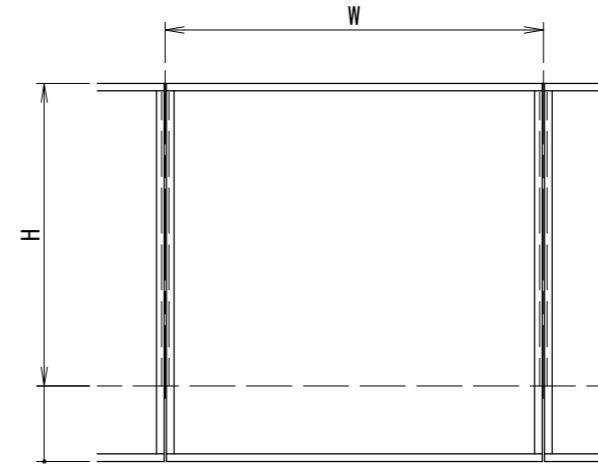

スラブ隠し仕様

[30×60支柱]

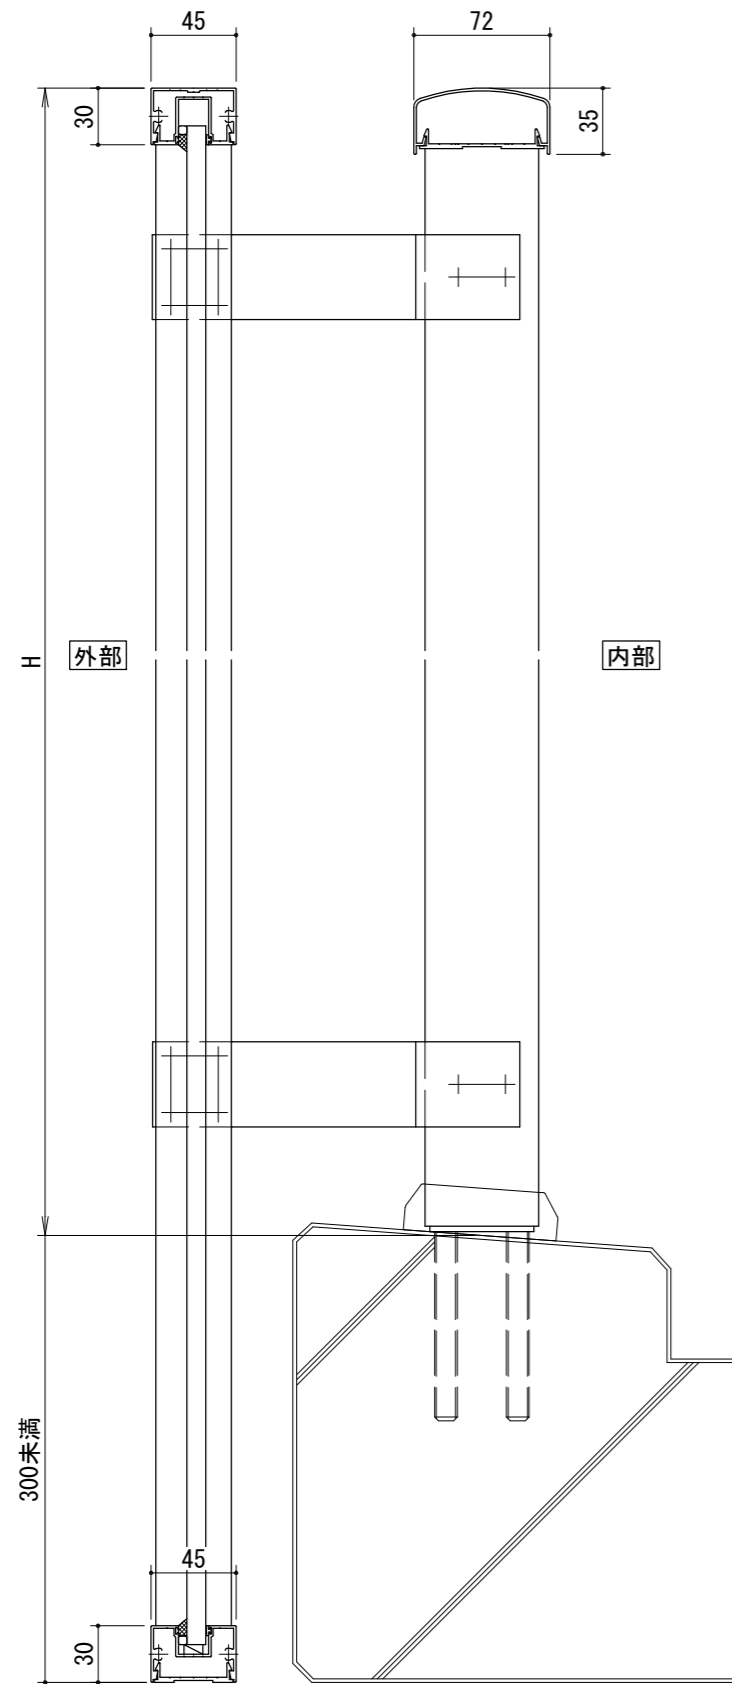