

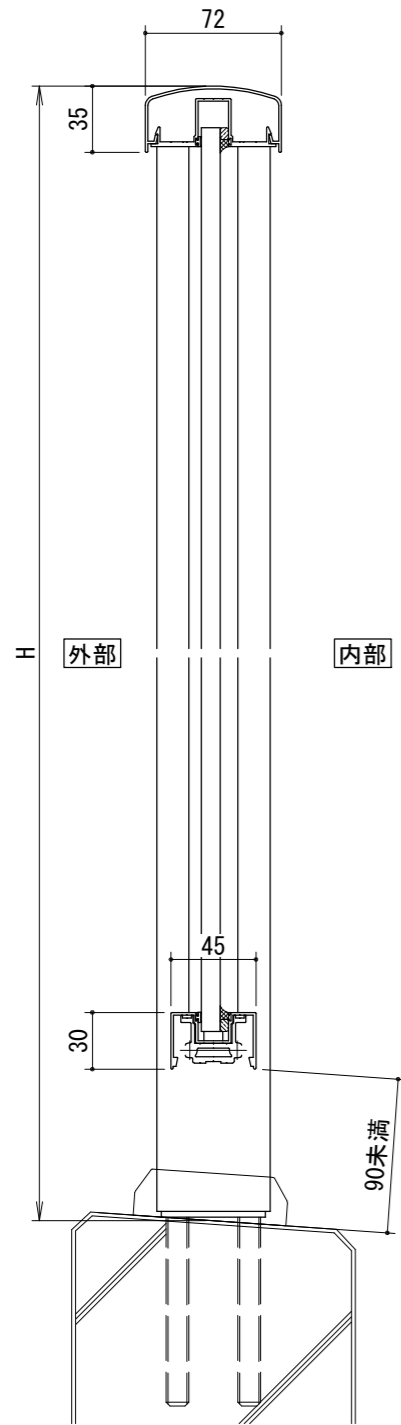
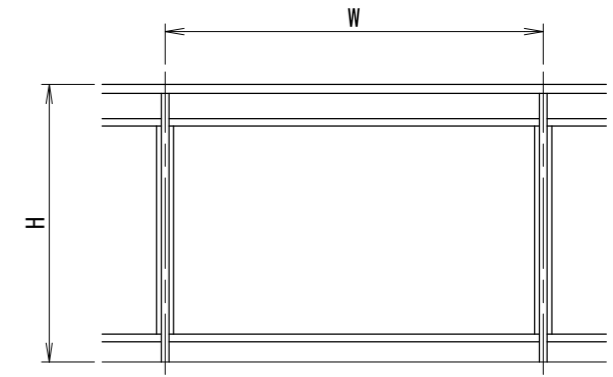



[一段手すりガラス・パネルタイプ]

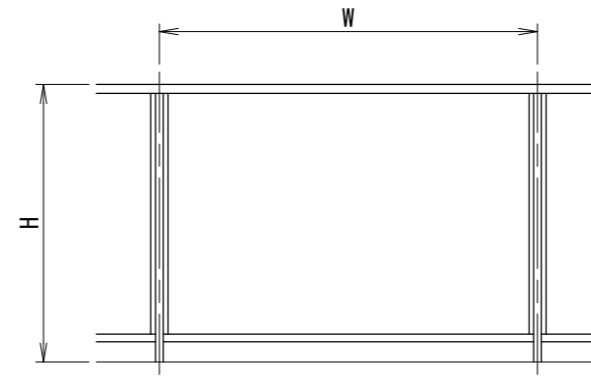

[二段手すりガラス・パネルタイプ]

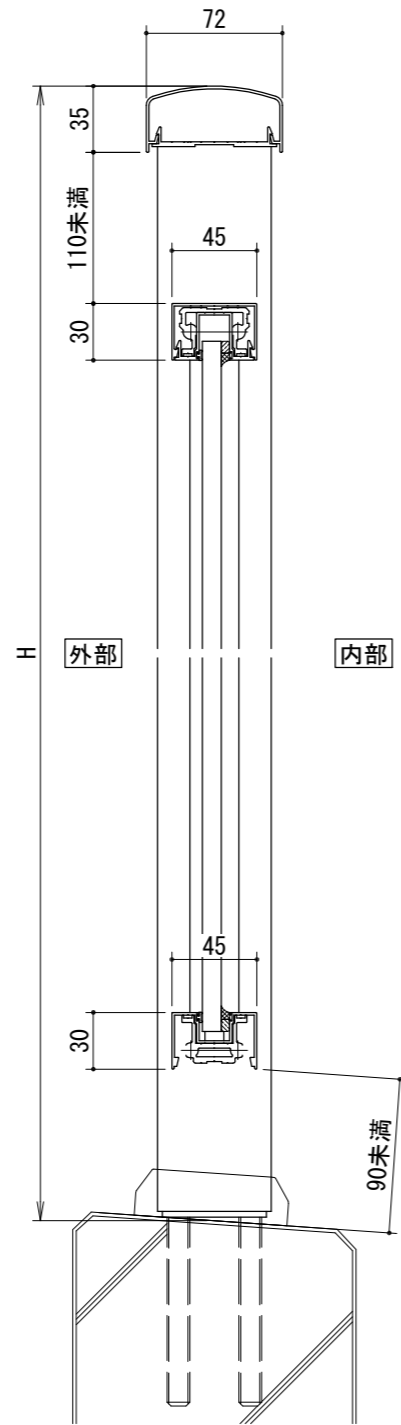

[30×60支柱]

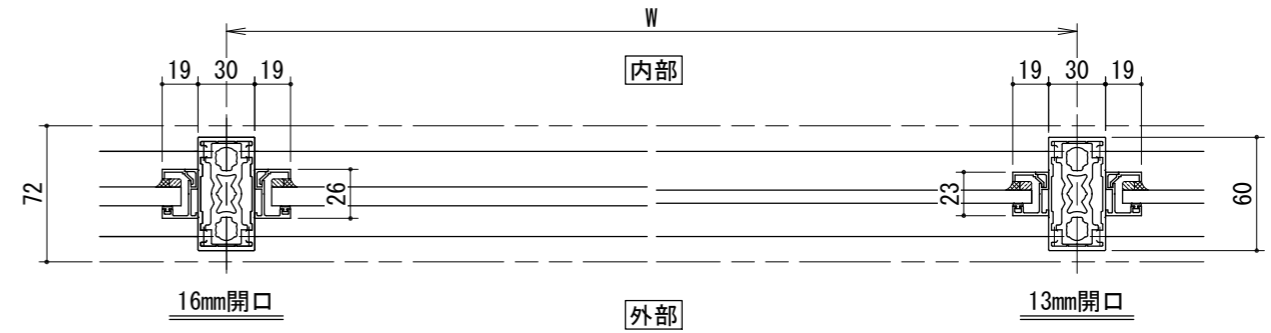

タテ枠バリエーション

