
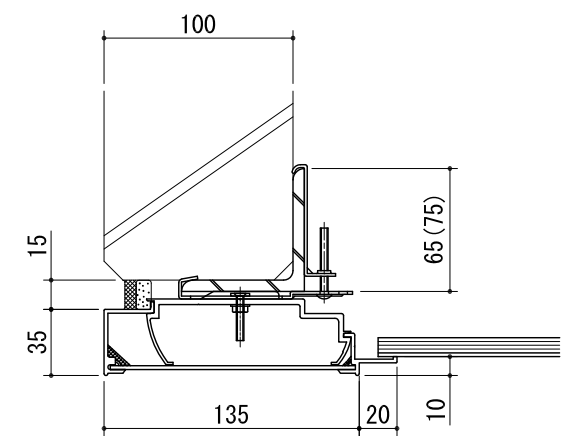
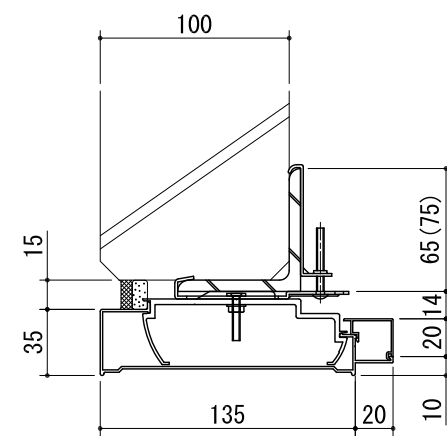
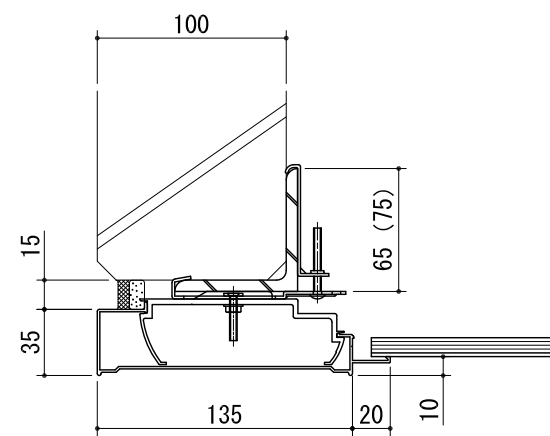
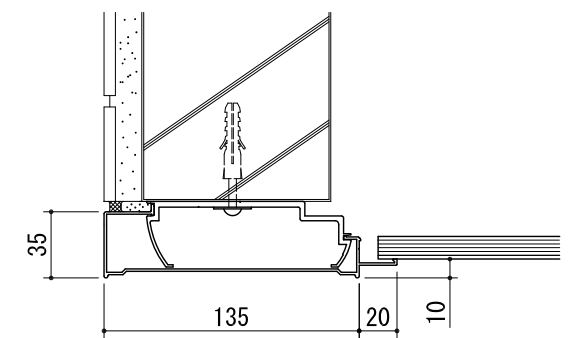


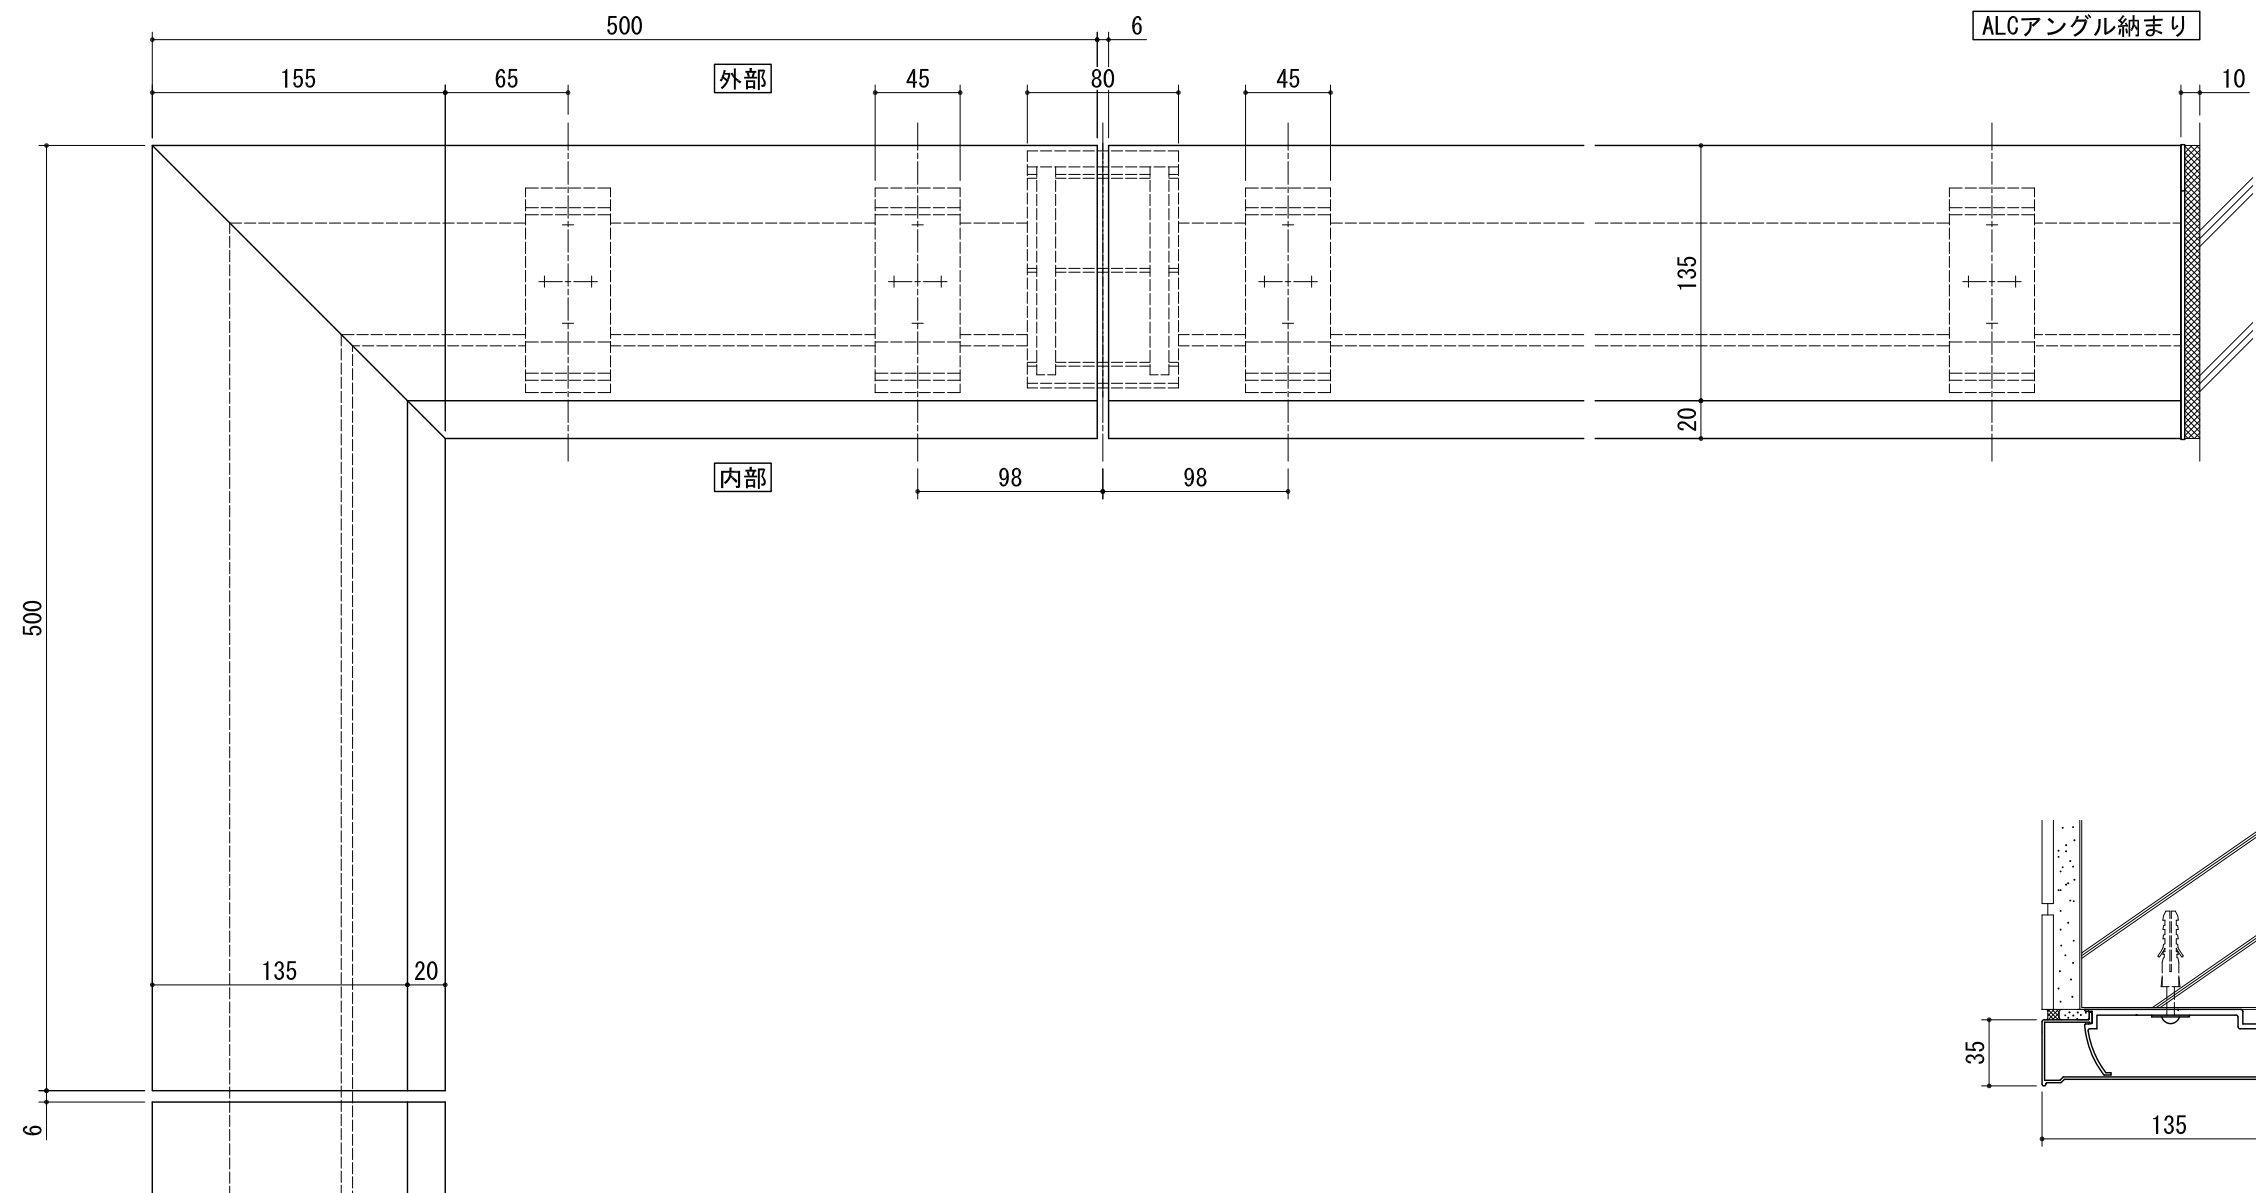

直線部

化粧ボーダー使用（オプション）

R部

ALCアングル納まり

RC直付け納まり

ALCアングル納まり