


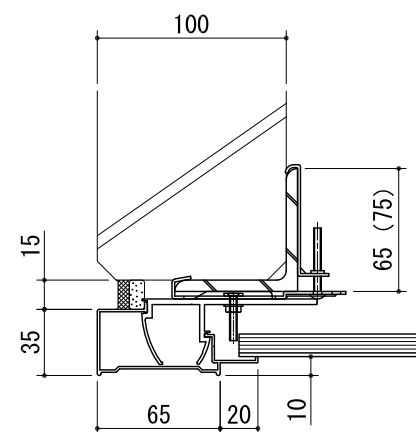


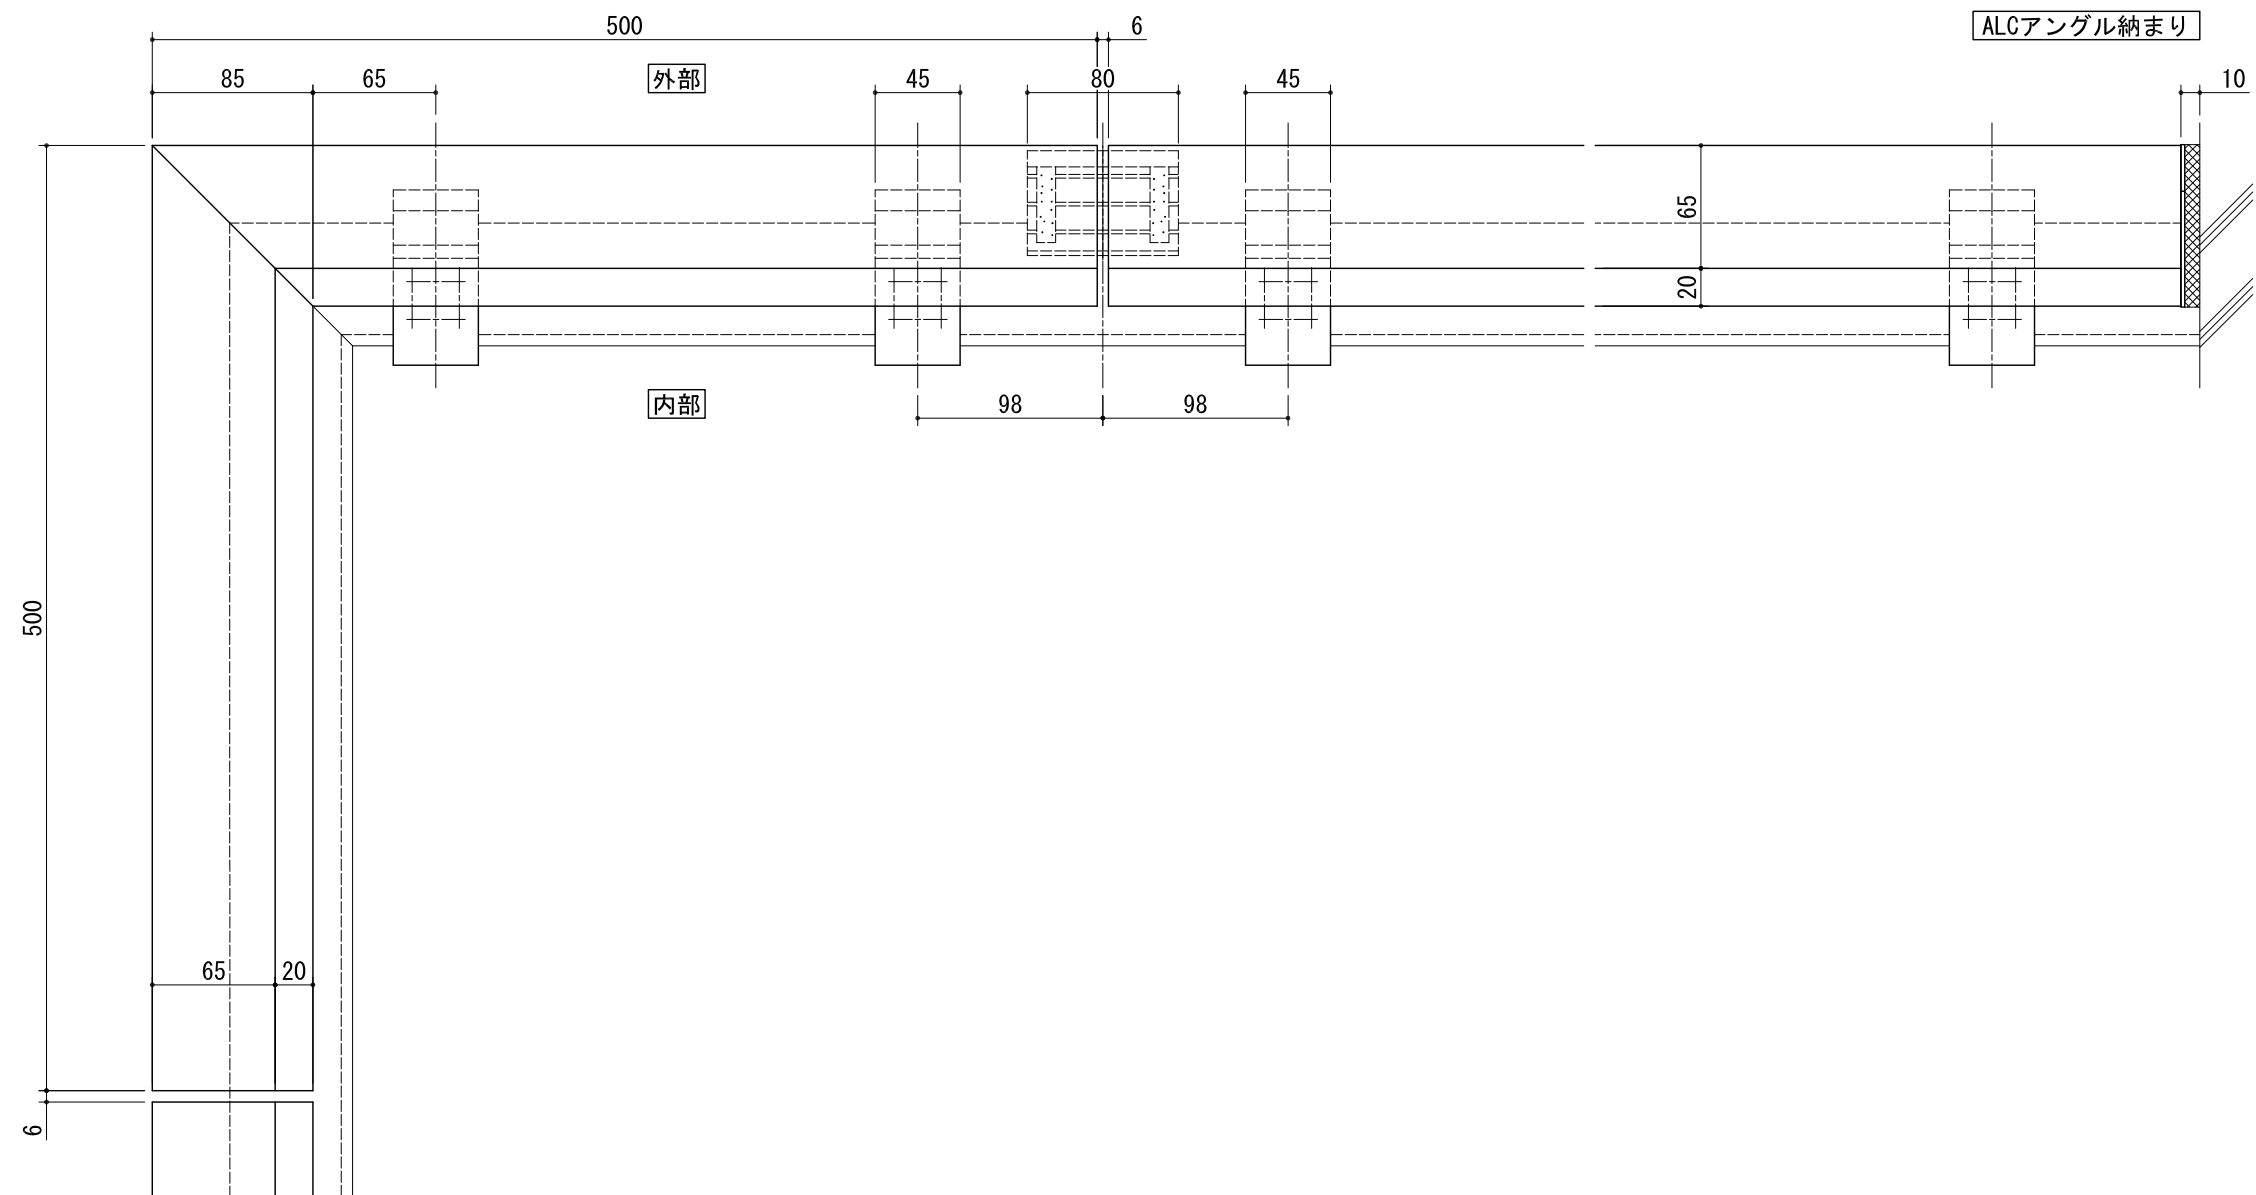

直線部

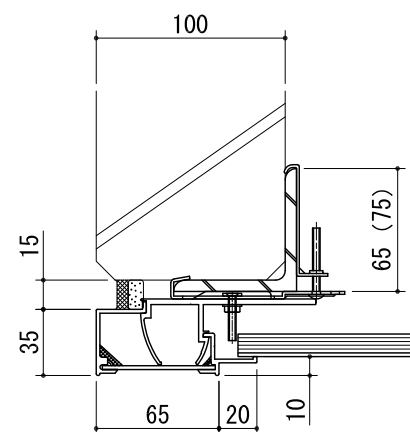

R部

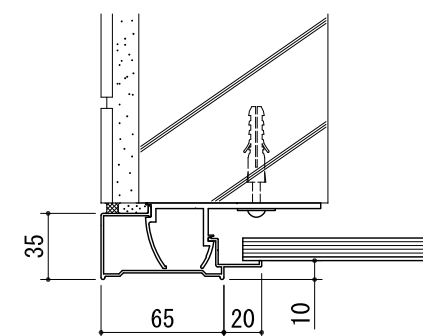

RC直付け納まり

ALCアングル納まり