

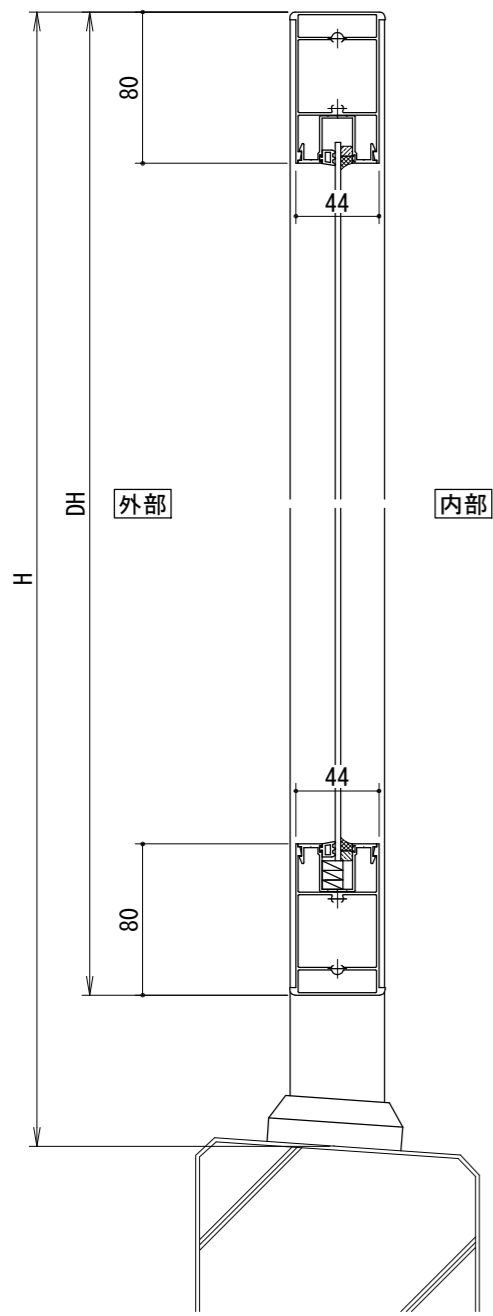
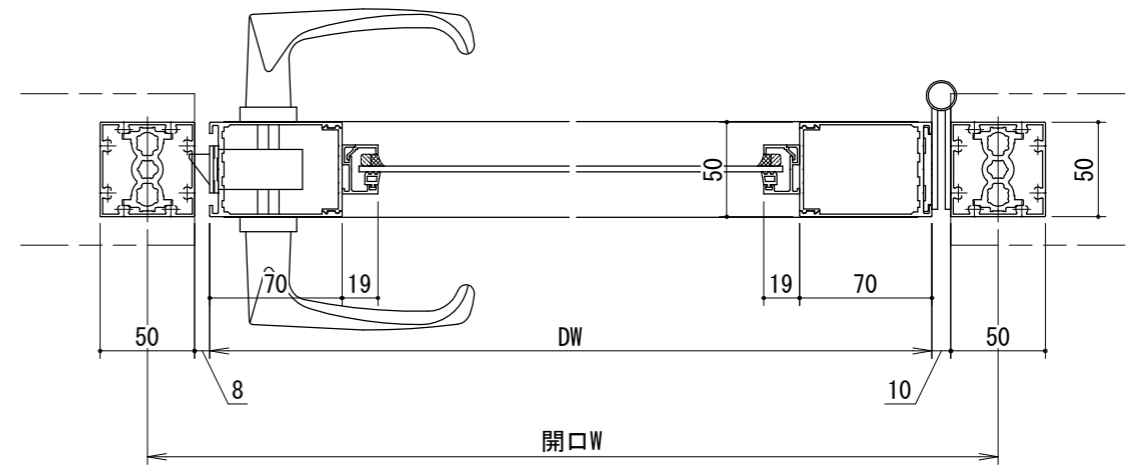
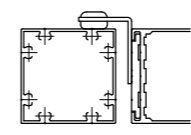
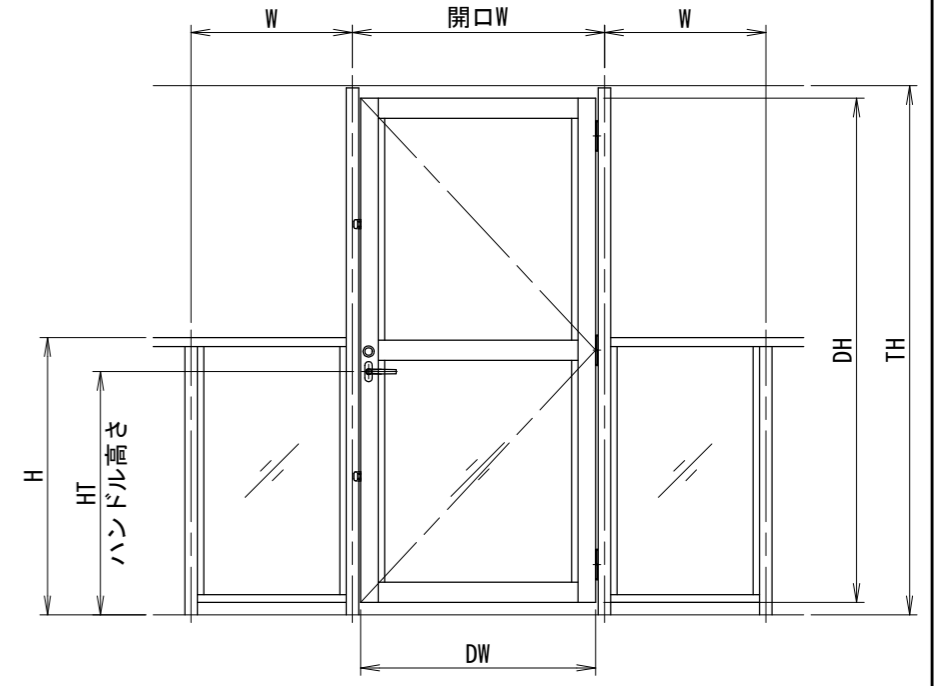



[ガラス・パネルタイプ]
門扉 (小)

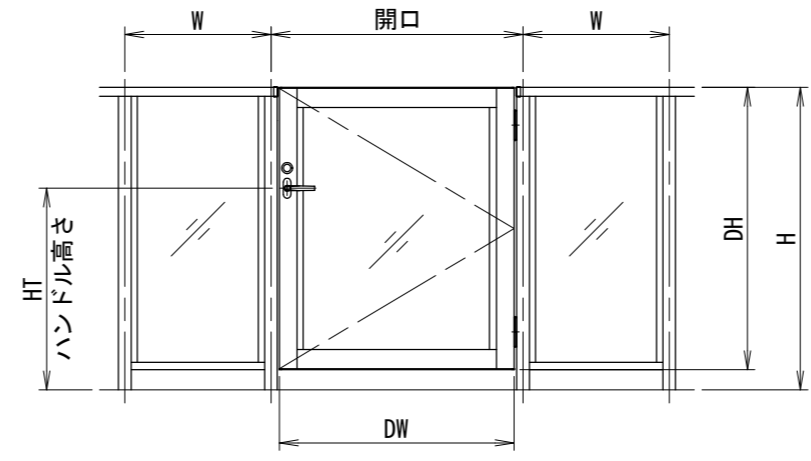

[ガラス・パネルタイプ]
門扉 (大)

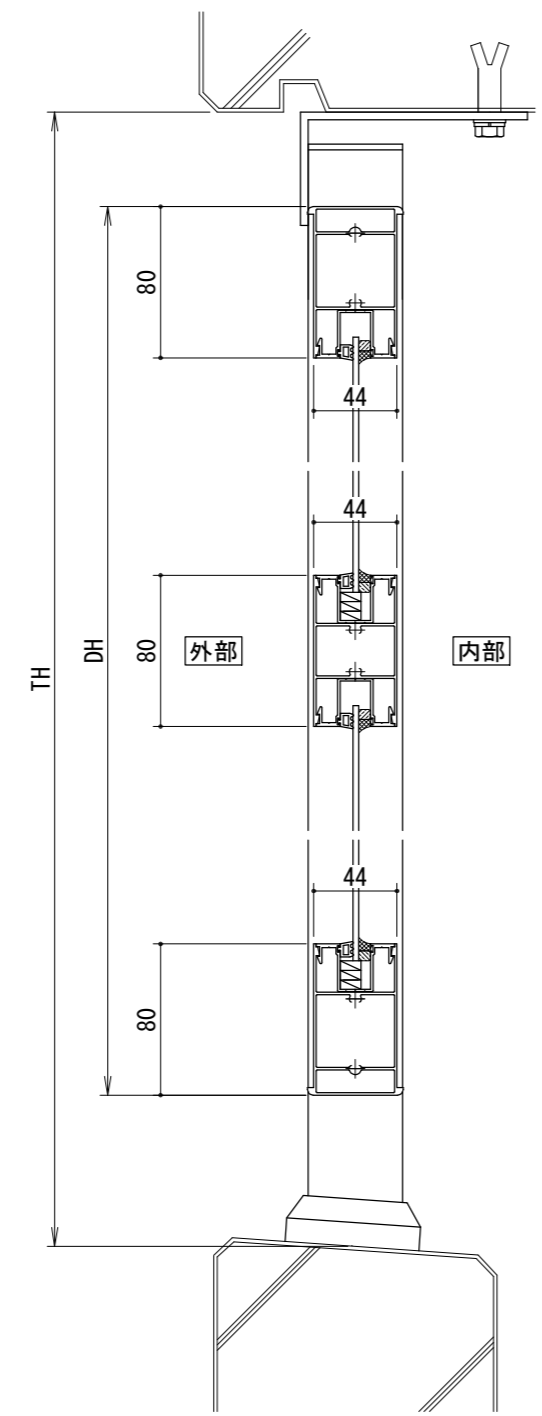

タテ枠バリエーション

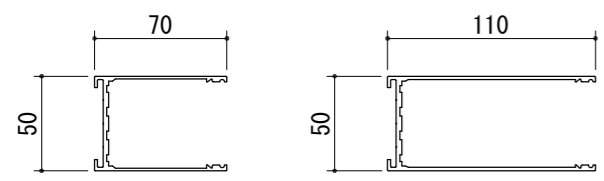

タテ枠バリエーション

