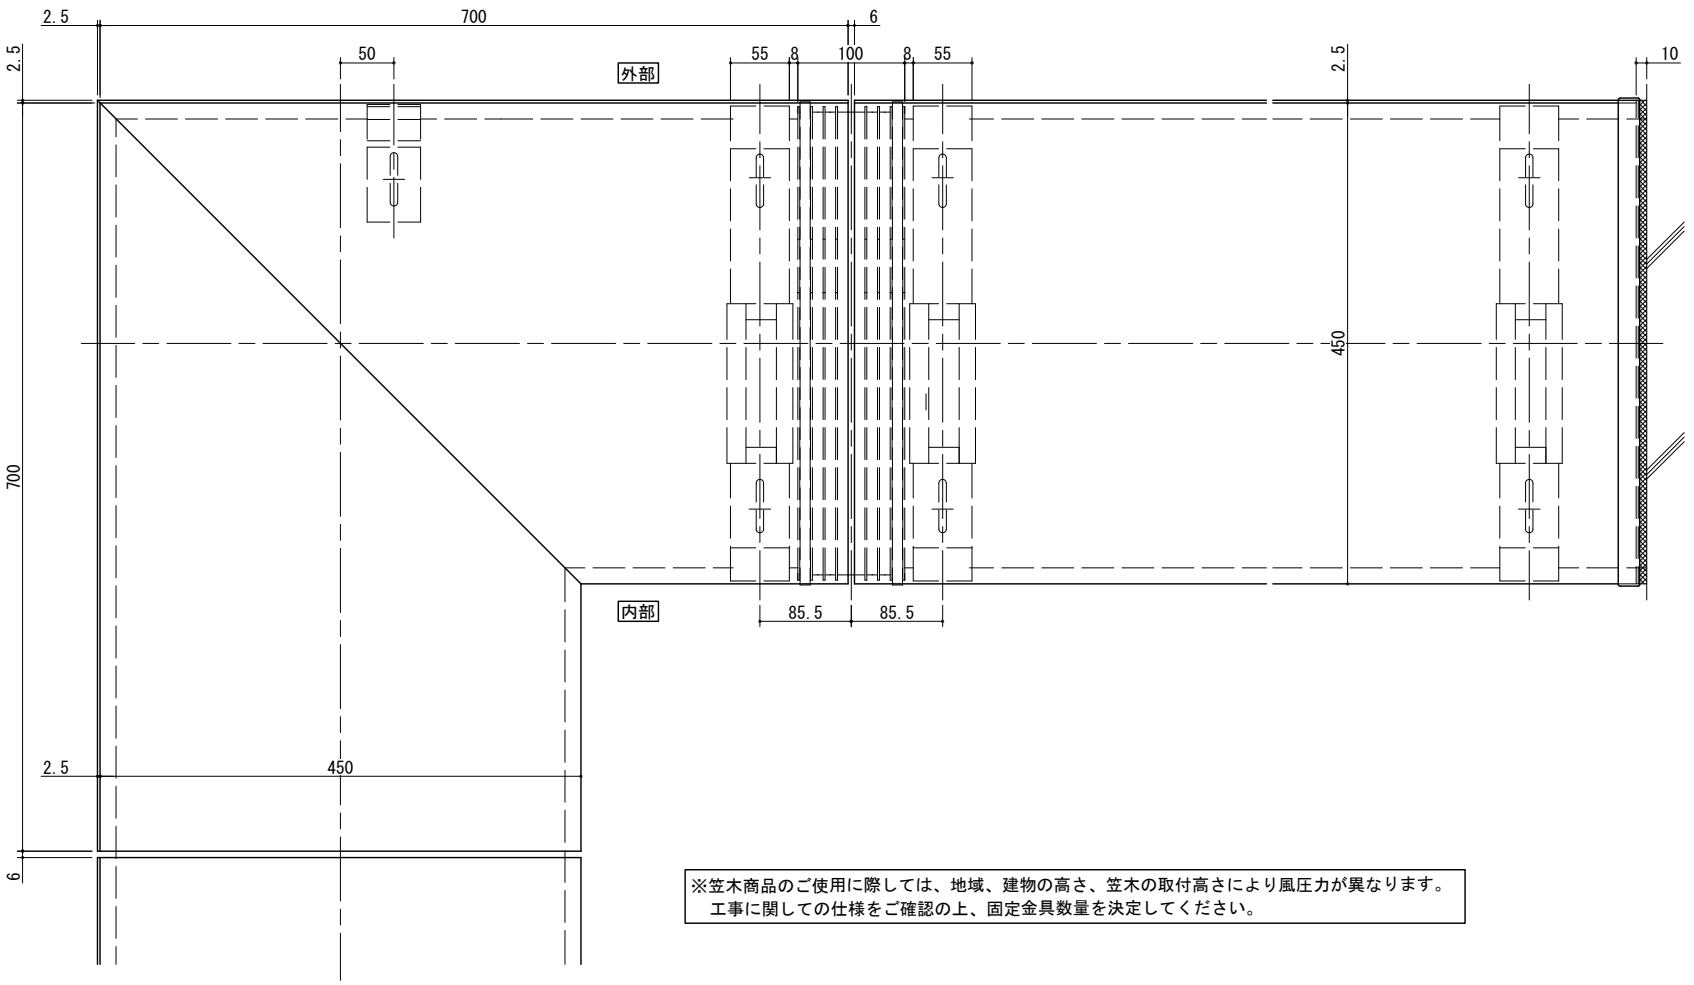

※笠木商品のご使用に際しては、地域、建物の高さ、笠木の取付高さにより風圧力が異なります。
工事に関しての仕様をご確認の上、固定金具数量を決定してください。

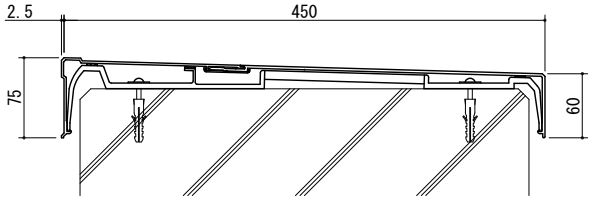

直線部

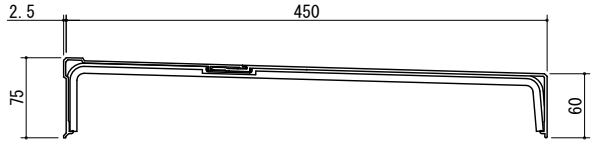

連結部

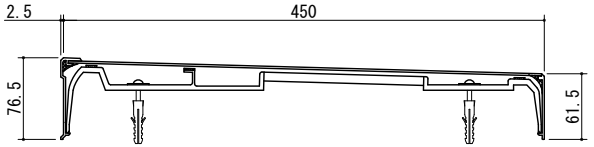

R部

ビニフレーム工業株式会社	DL ビル用笠木「ライトコーピング」 笠木 CK-450	Update 2015/07/01	Form A3	S=1/5 ：断面図