


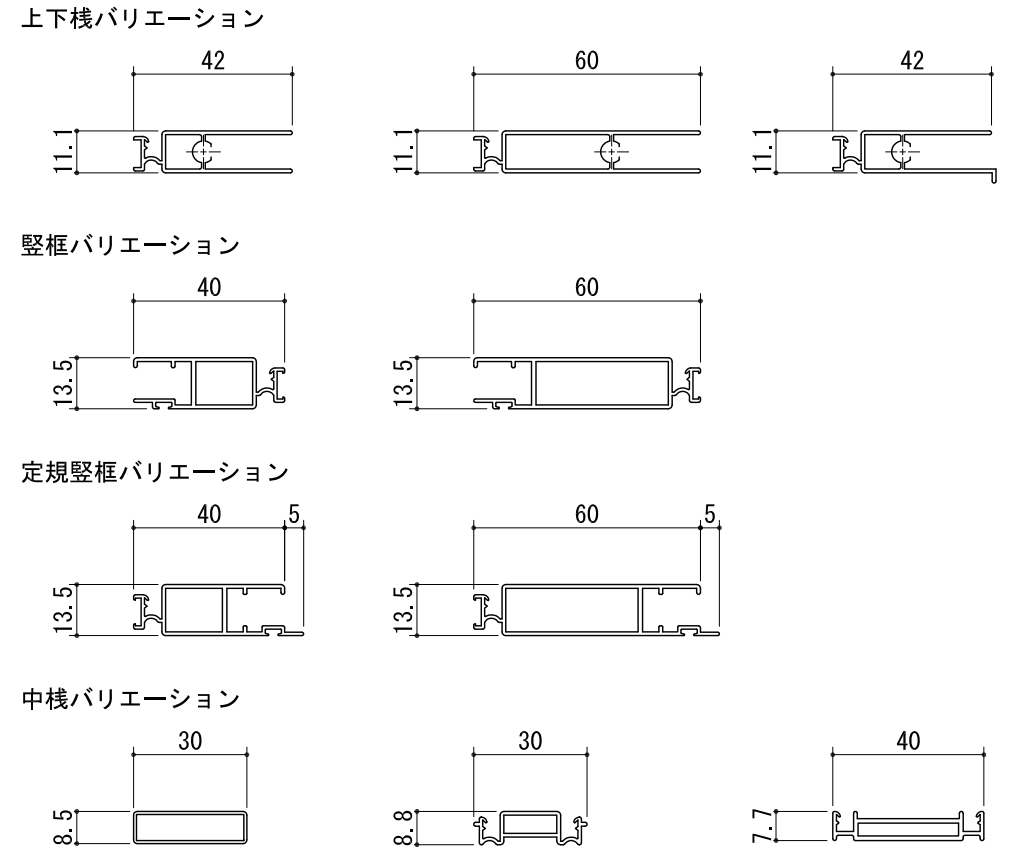
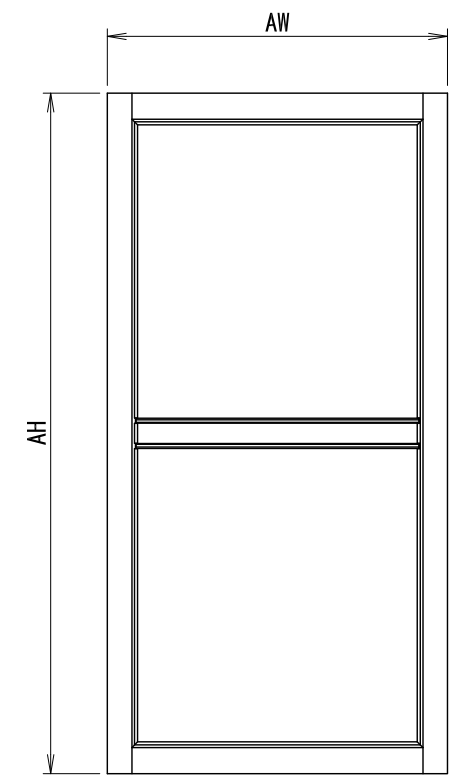


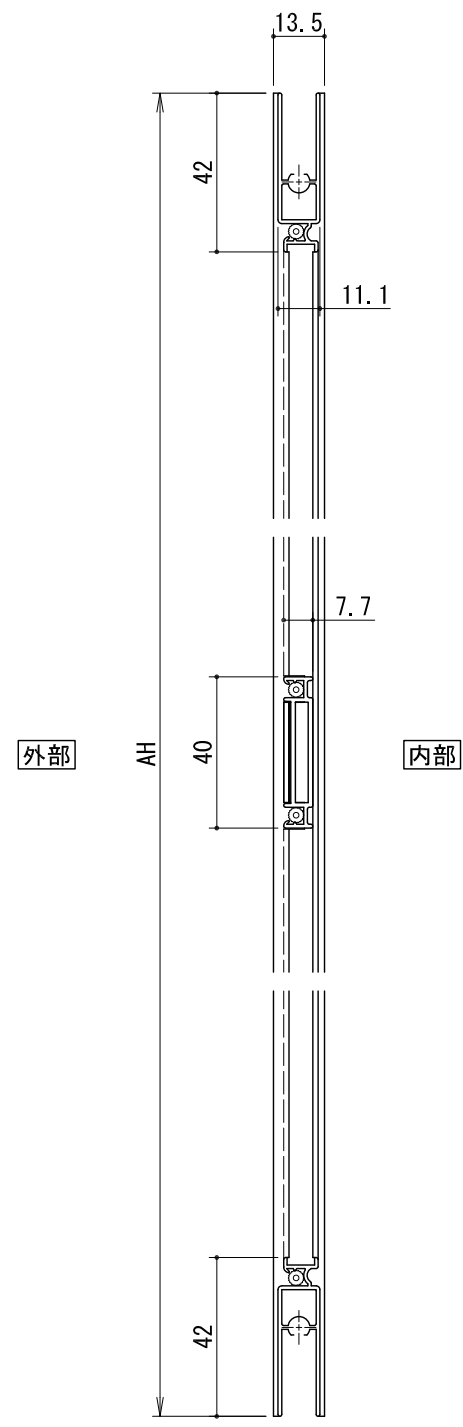

《2枚建の場合》

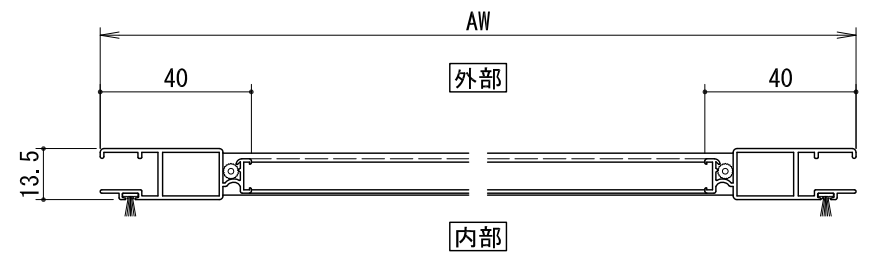

《4枚建の場合》

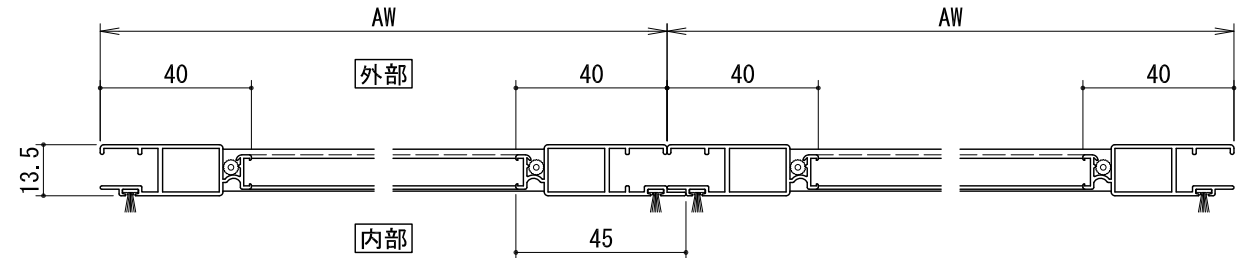

AH $\geq$ 1,100の場合は中棧を取付けてください。

アルミ形材切断寸法

縦框(網戸出来寸法(AH))=網戸レール開口部寸法+10mm

上 下 棧=網戸出来寸法(AW)-33mm

中 棧(KAY030L)=網戸出来寸法(AW)-83(123)mm

中 棧(KAY030T)=網戸出来寸法(AW)-65(105)mm

・計算式の()内数値は60見付縦框使用の場合を示します。

外れ止め・調整戸車・網押えゴムなどの部品は、M型網戸用と兼用しています。