

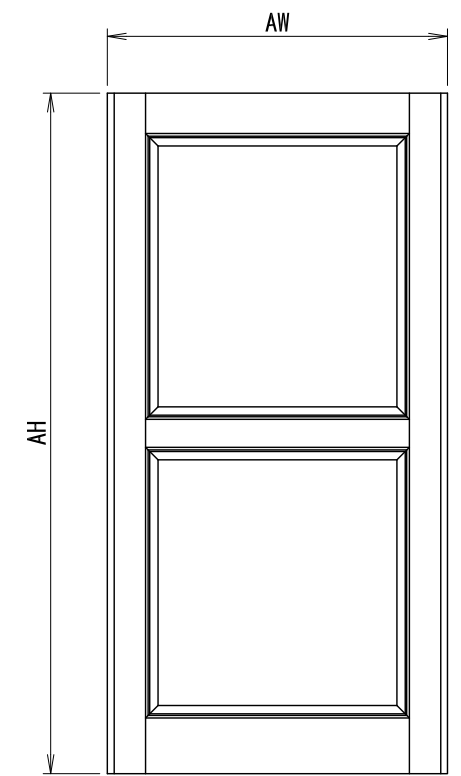
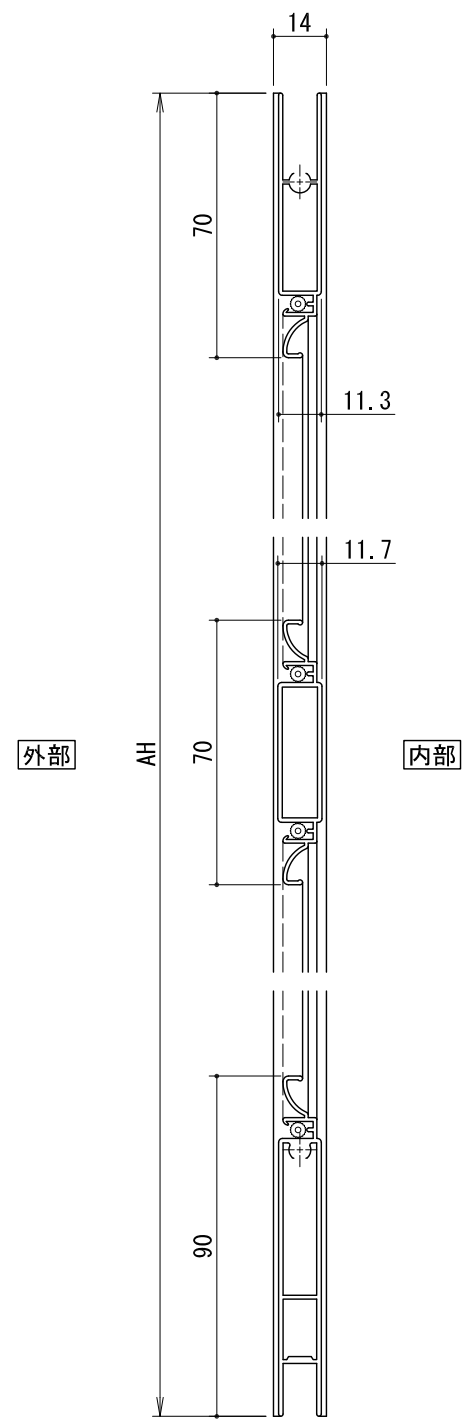


《2枚建の場合》

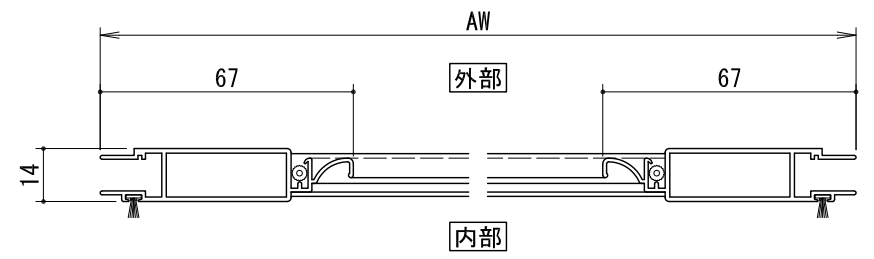

《4枚建の場合》

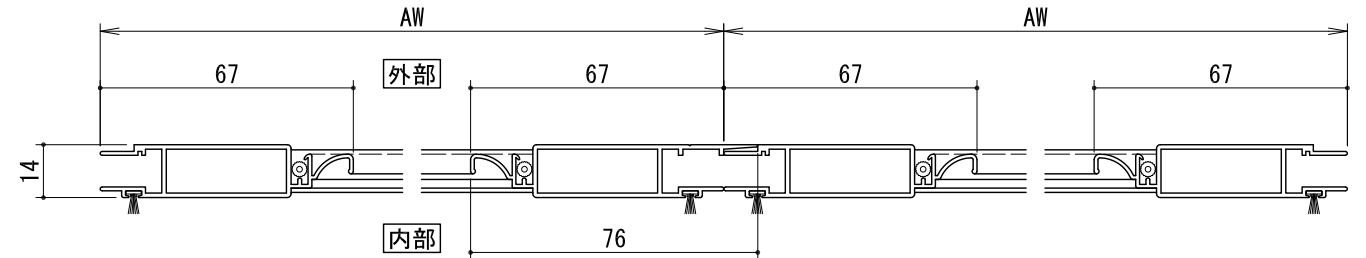

AH $\geq$ 1,100の場合は中棧を取付けてください。

アルミ型材切断寸法

縦框(網戸出来寸法(AH))=網戸レール開口部寸法+10mm	
上	棧=網戸出来寸法(AW)-35mm
下	棧=網戸出来寸法(AW)-35mm
中	棧=網戸出来寸法(AW)-101mm