


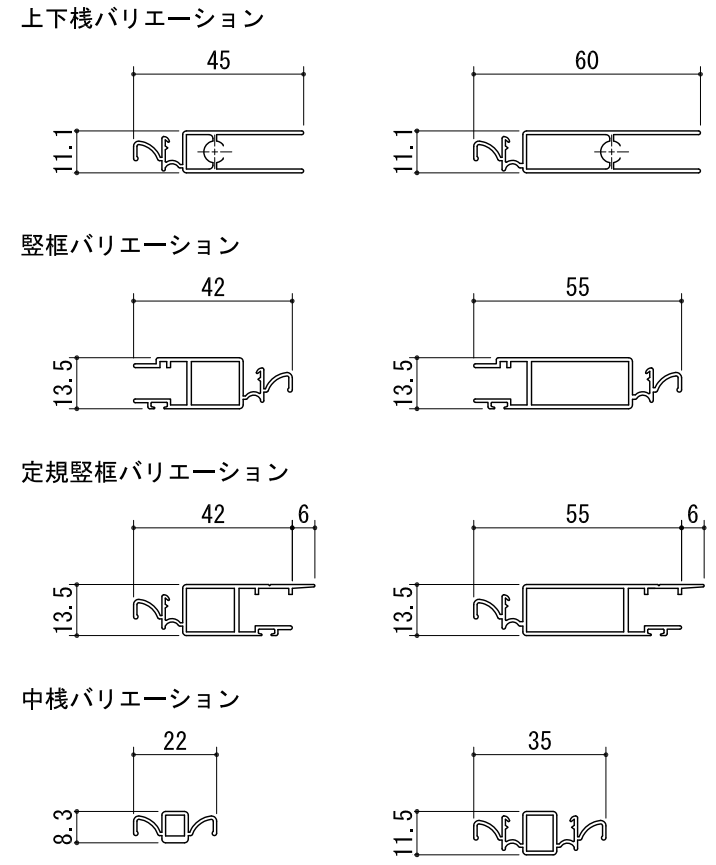
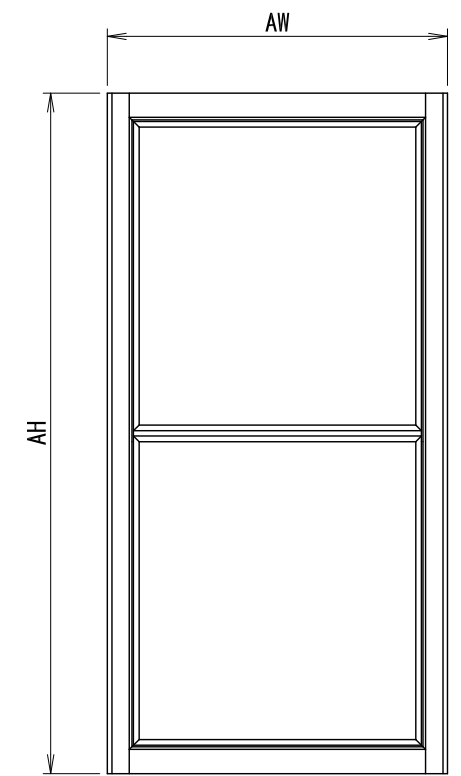


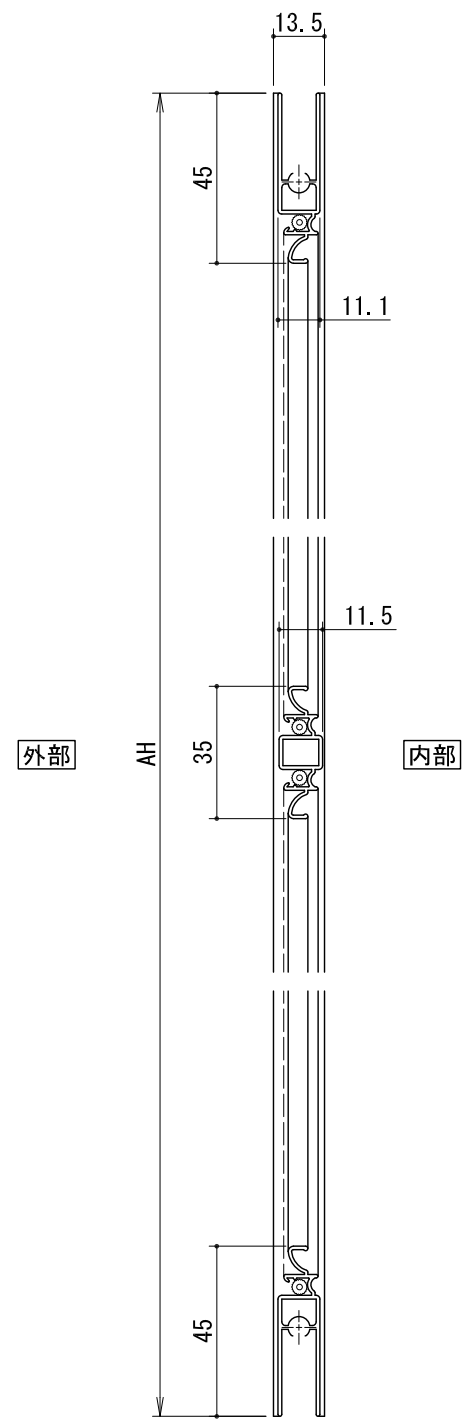

《2枚建の場合》

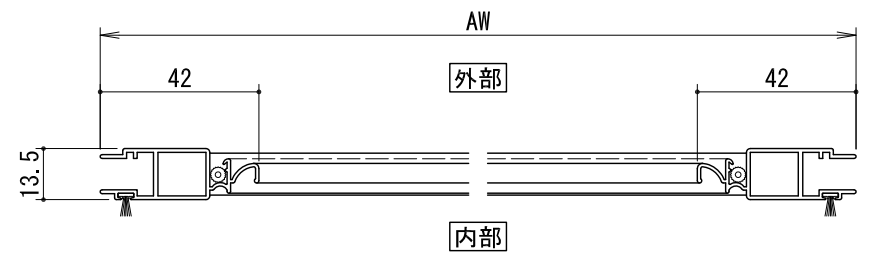

《4枚建の場合》

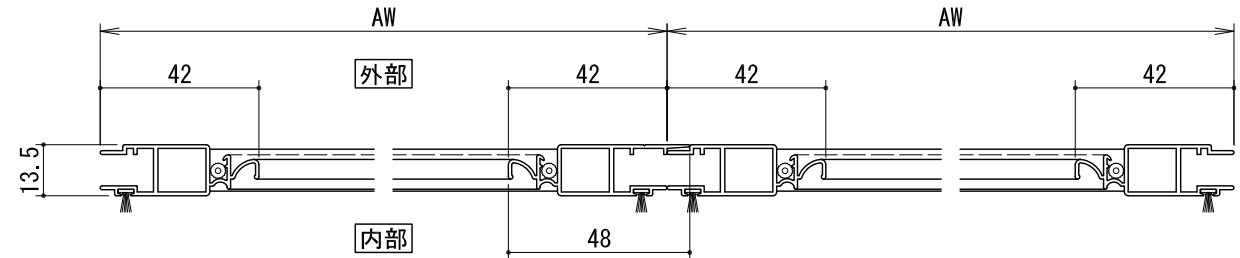

AH $\geq$ 1,100の場合は中棧を取付けてください。

アルミ形材切断寸法

縦框(網戸出来寸法(AH))=網戸レール開口部寸法+10mm
上 下 棧=網戸出来寸法(AW)-30.5mm
中 棧(MAY0035)=網戸出来寸法(AW)-58(84)mm
中 棧(MAY0022)=網戸出来寸法(AW)-69(95)mm
・計算式の()内数値はMD型の場合を示します。