


H断面

ストリンガー固定ピッチ

ストリンガー固定ピッチ

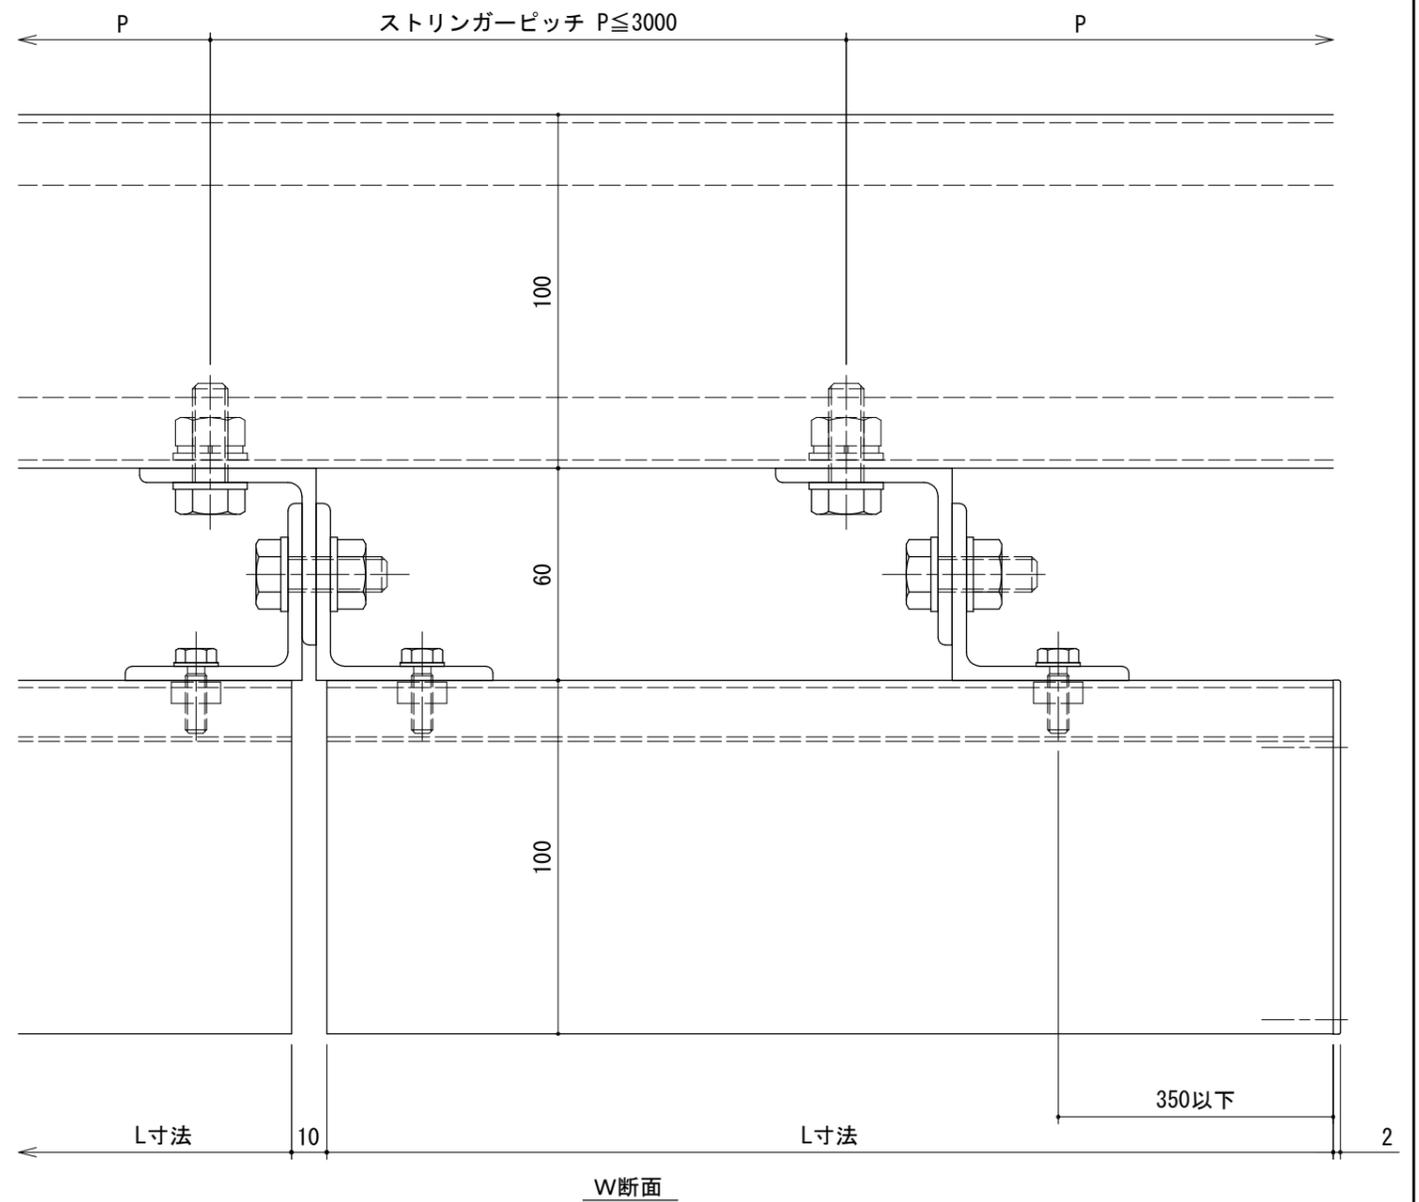

W断面