



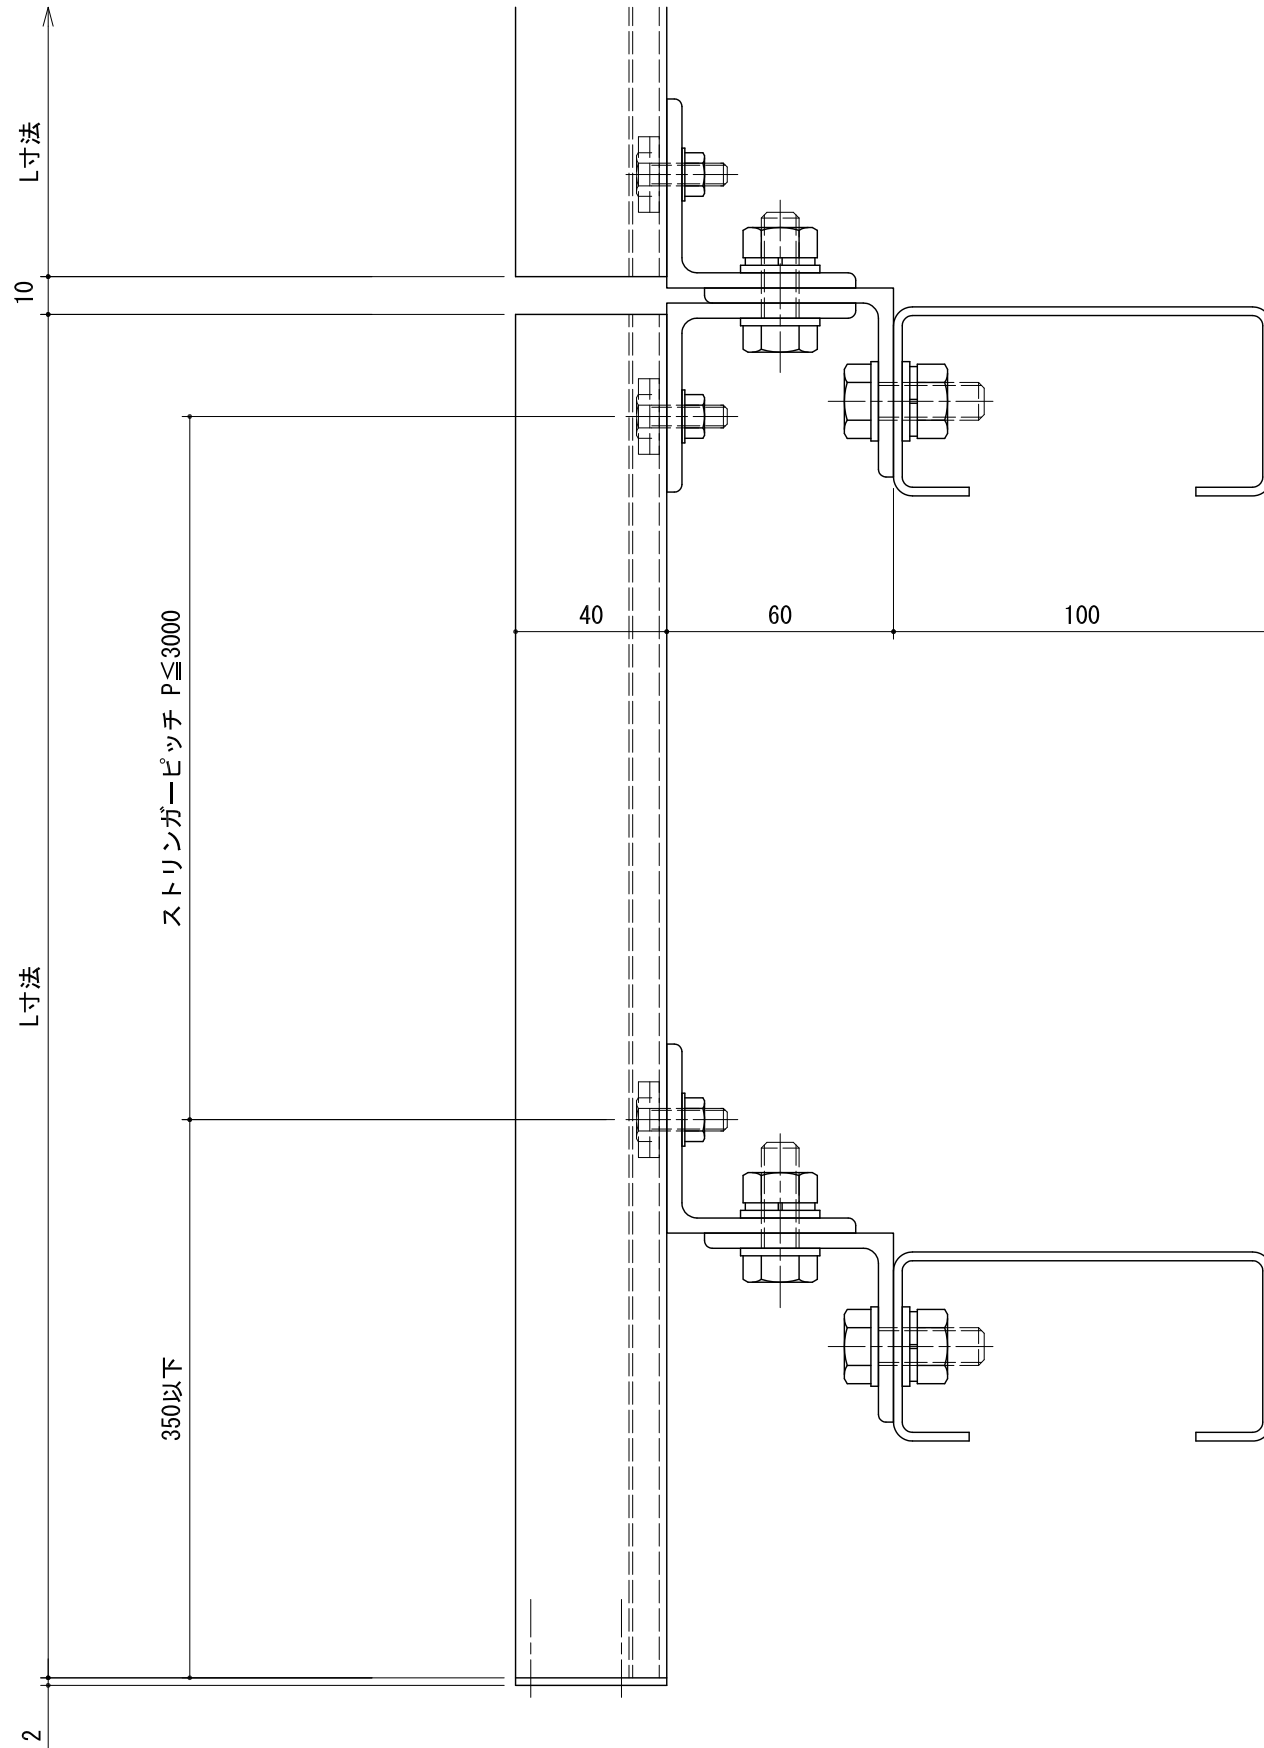

H断面

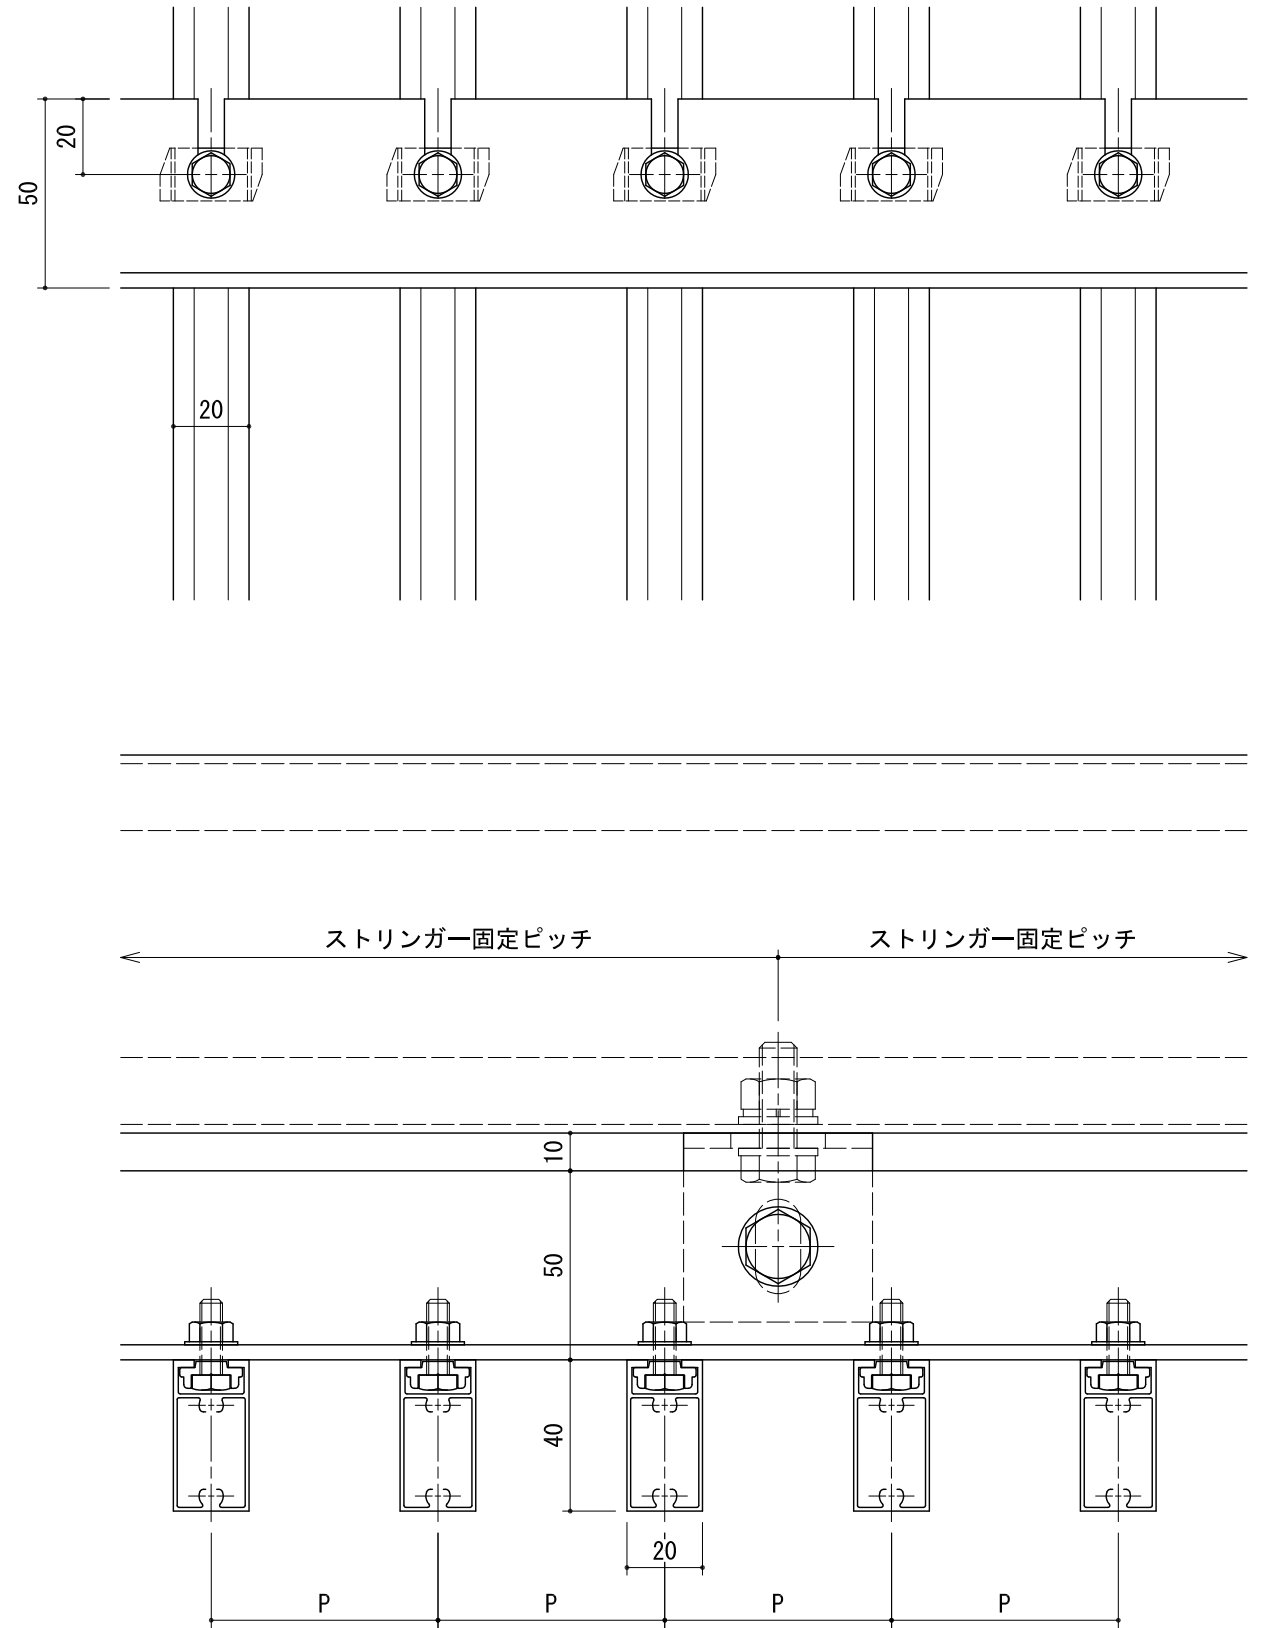

W断面