

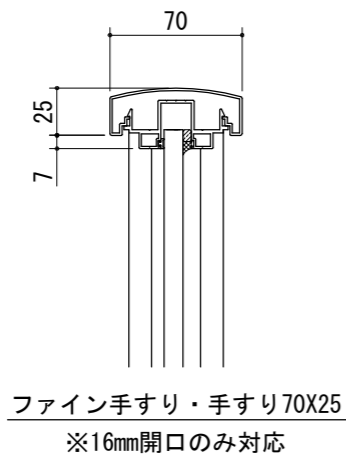
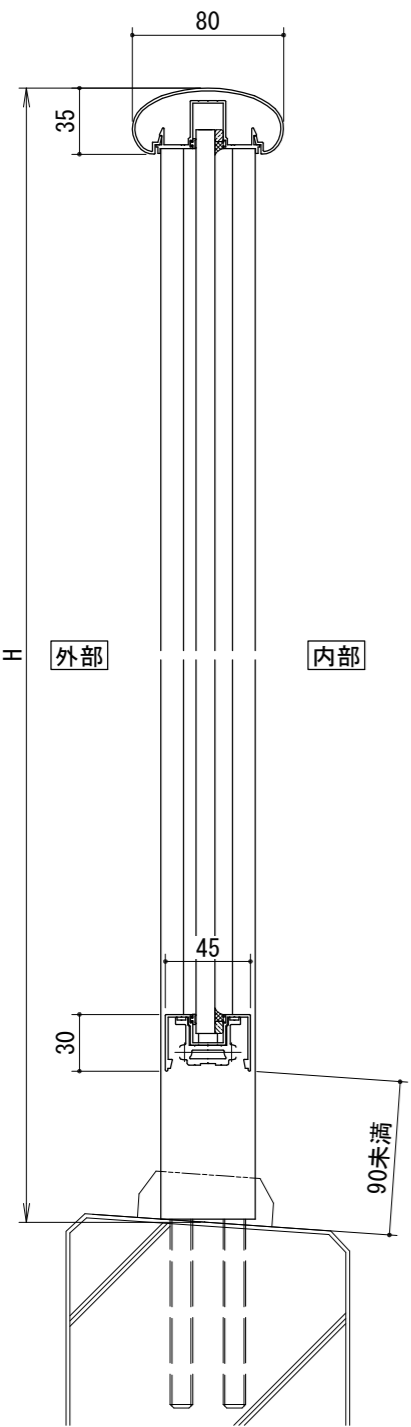
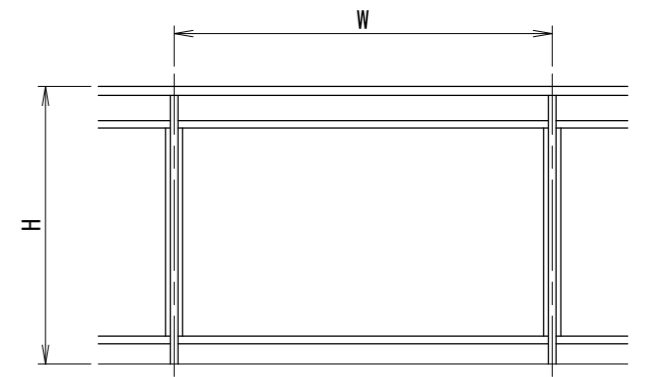



[一段手すりガラス・パネルタイプ]

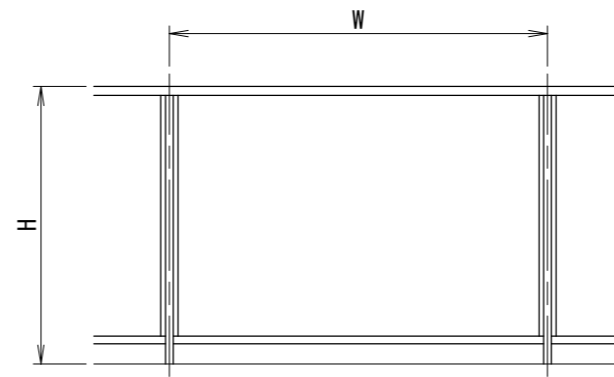


[二段手すりガラス・パネルタイプ]

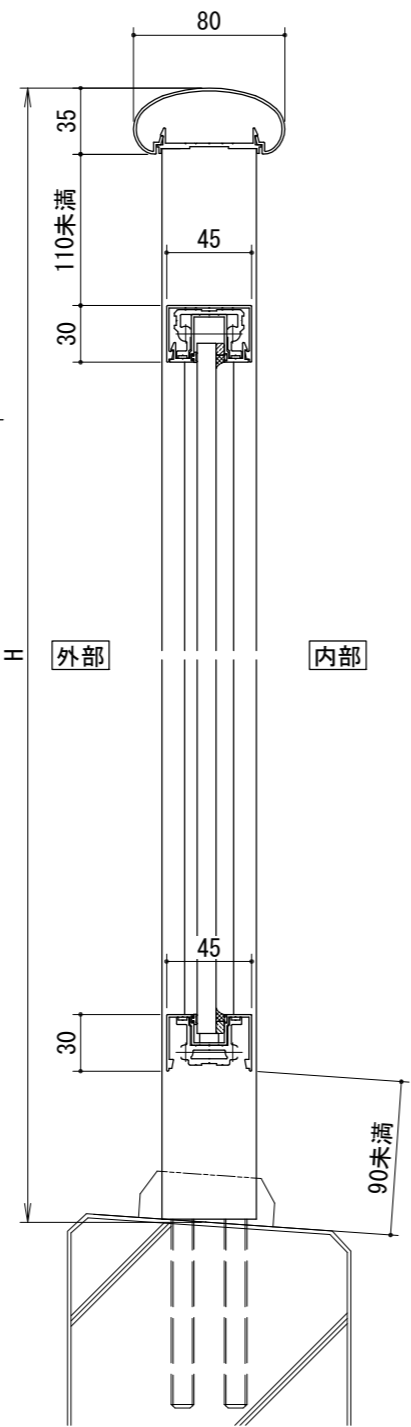


[30×50支柱]

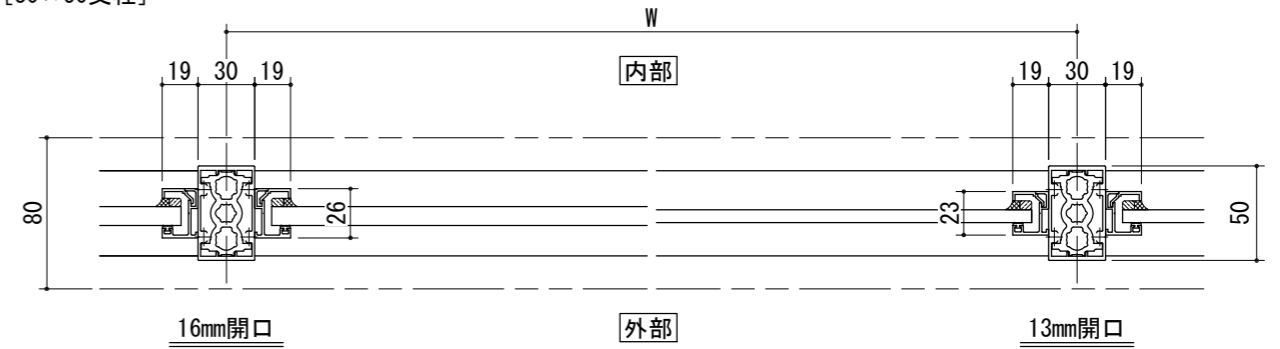

[50×50支柱]

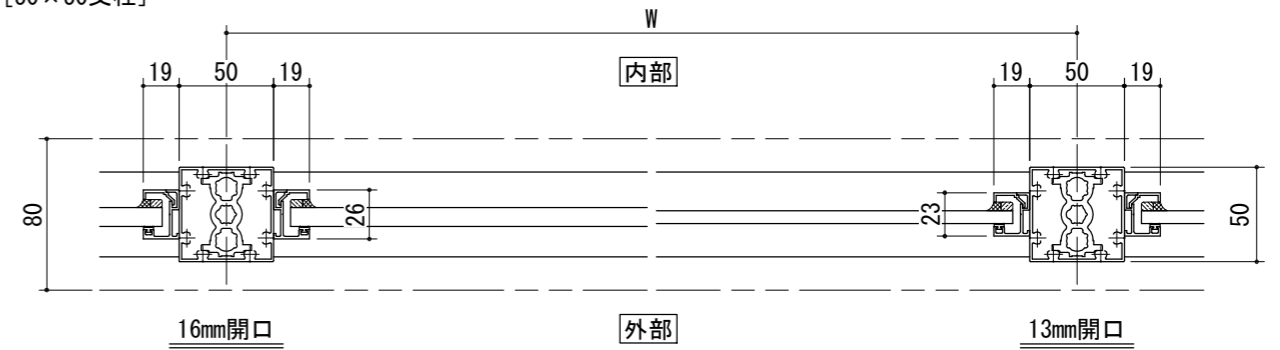

手すりバリエーション

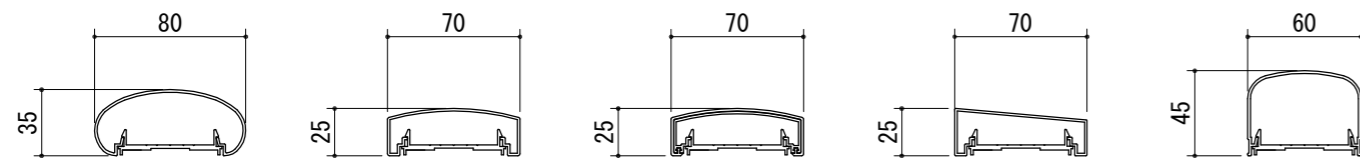

タテ枠バリエーション

