






[ヨコ格子タイプ：直付仕様]
P横格子

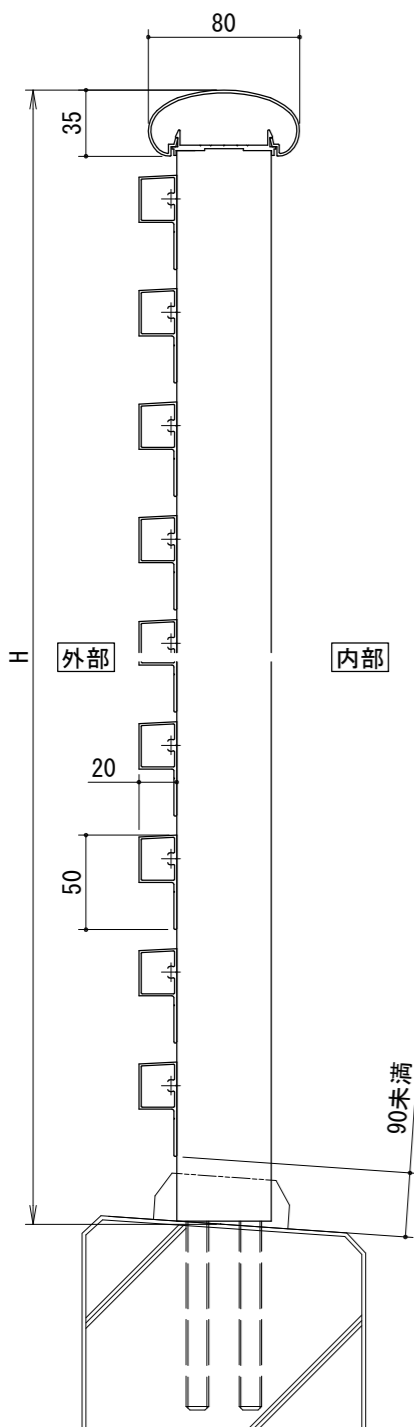


[ヨコ格子タイプ：直付仕様]
F横格子

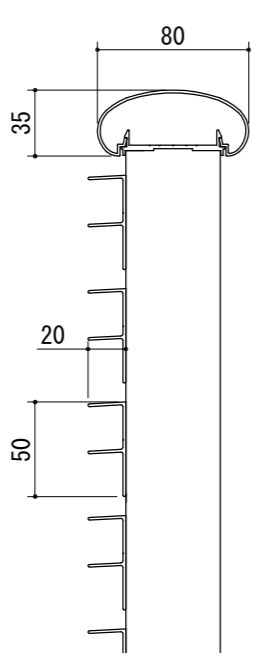


[ヨコ格子タイプ：補助竖枠仕様]
P横格子

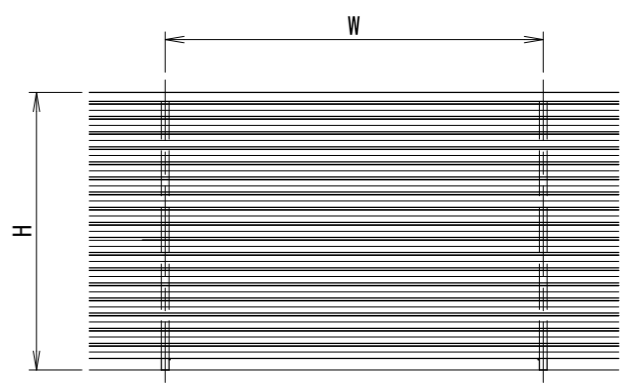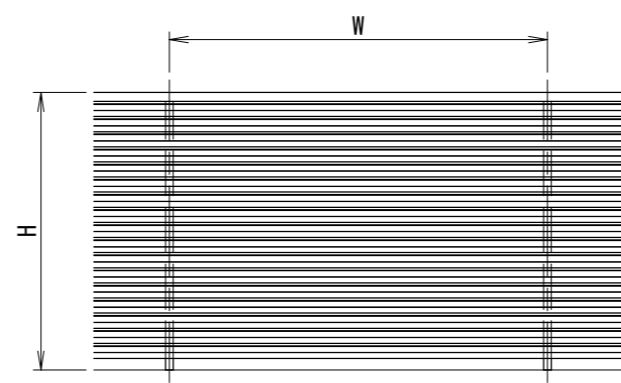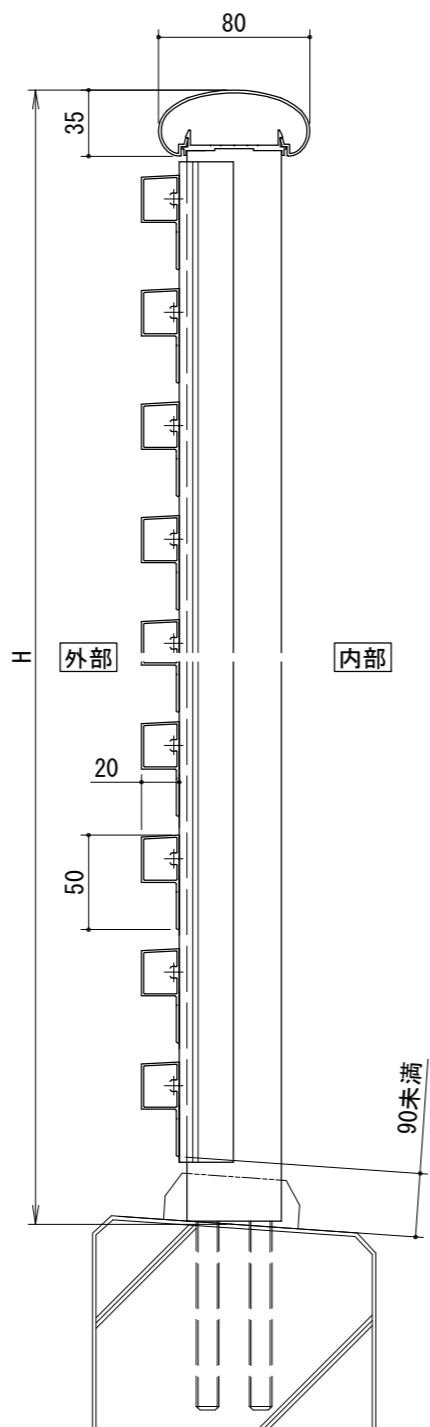

[直付仕様]

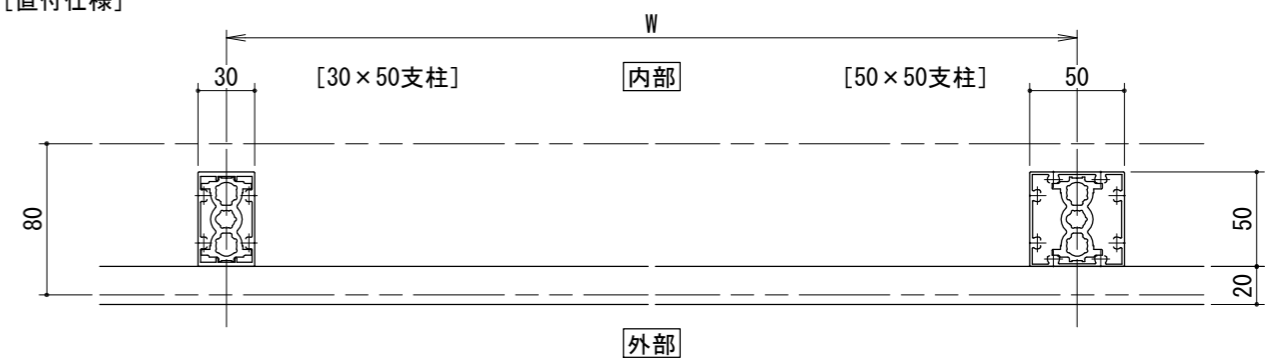

[補助竖枠仕様]

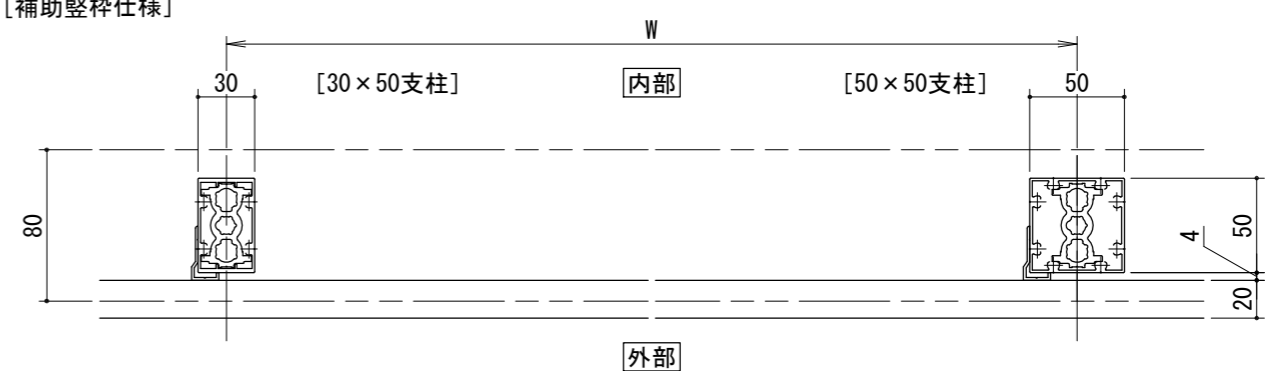

手すりバリエーション

