




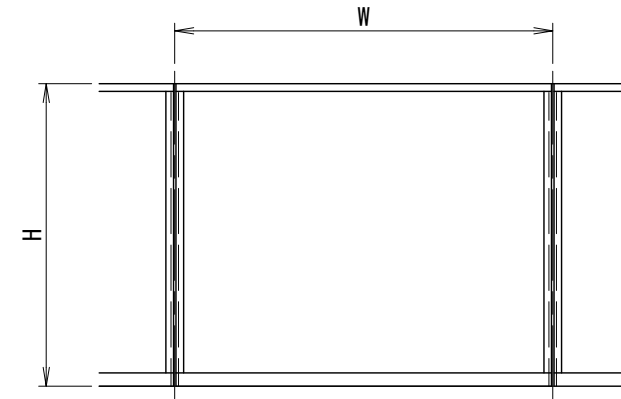


[パネルタイプ]

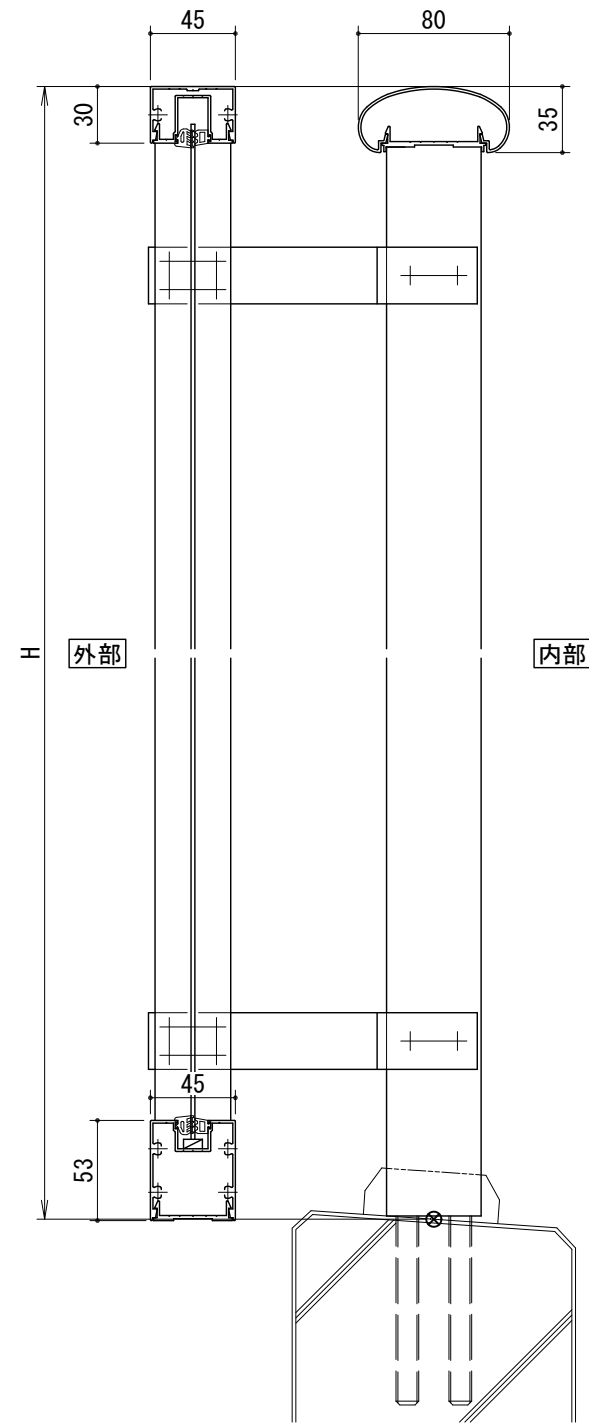

BL仕様  
※スラブ上納まり

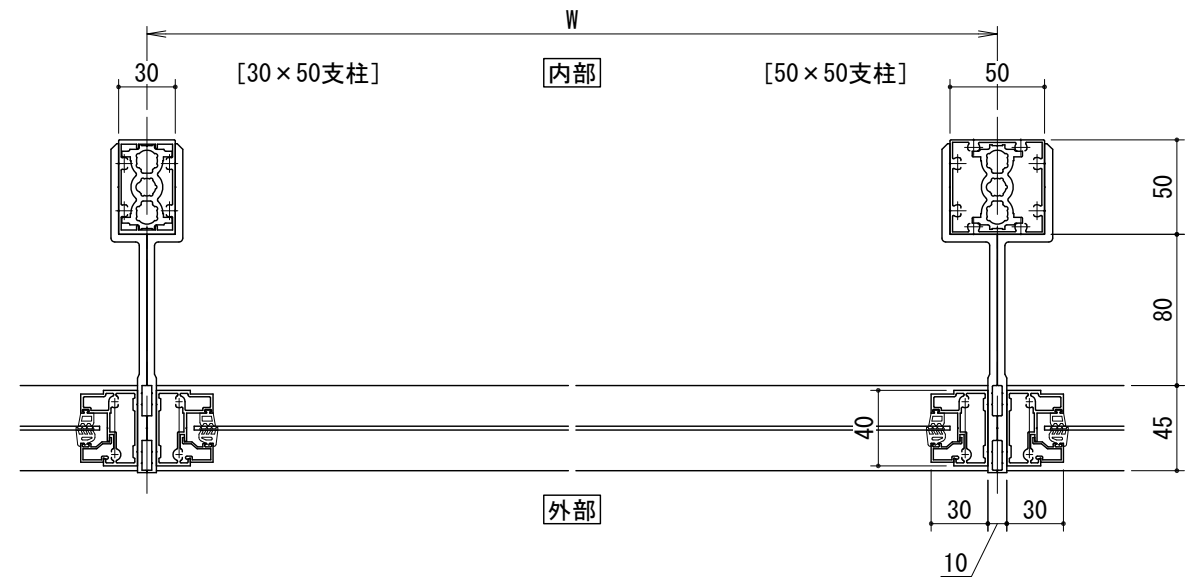

手すりバリエーション

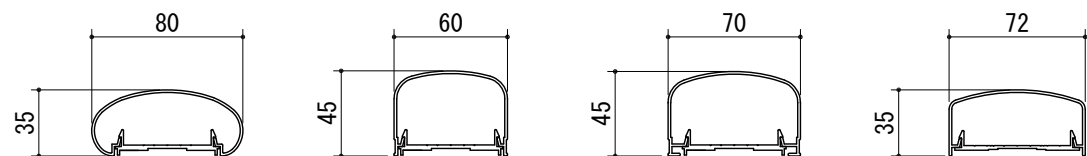

パネルバリエーション

- アルミ板パネル・・・t=2mm
- アルミパンチングパネル・・・t=2mm