





[ヨコ格子タイプ]
P横格子

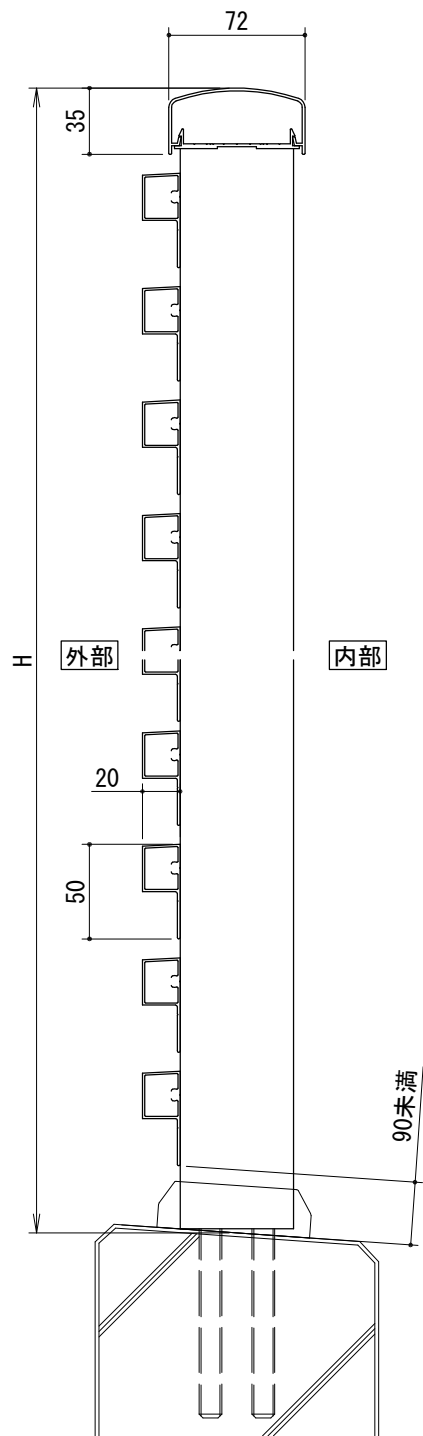


[ヨコ格子タイプ]
F横格子

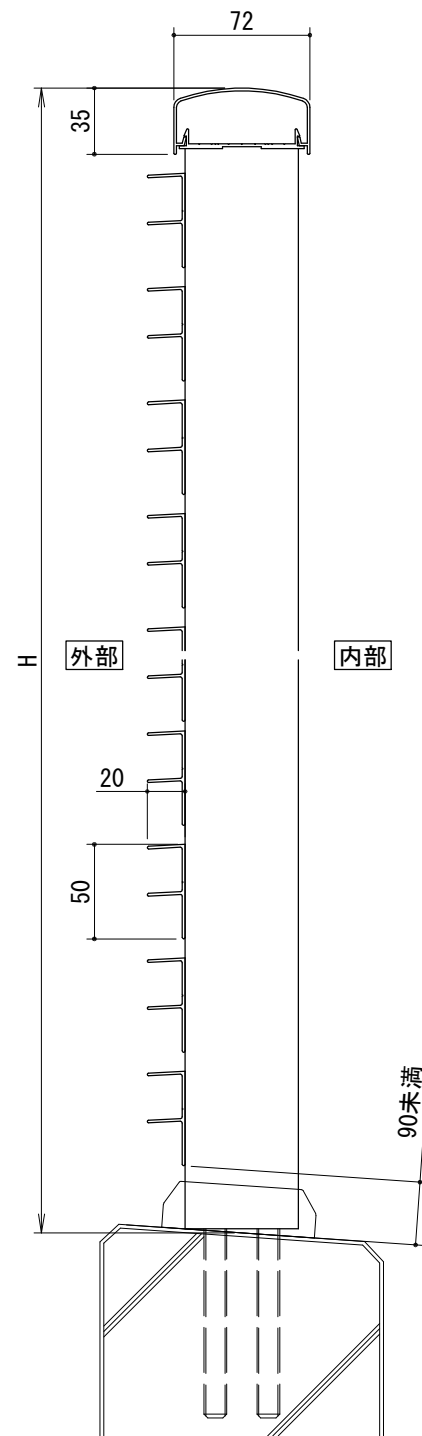


[ヨコ格子タイプ：補助縦枠仕様]
P横格子

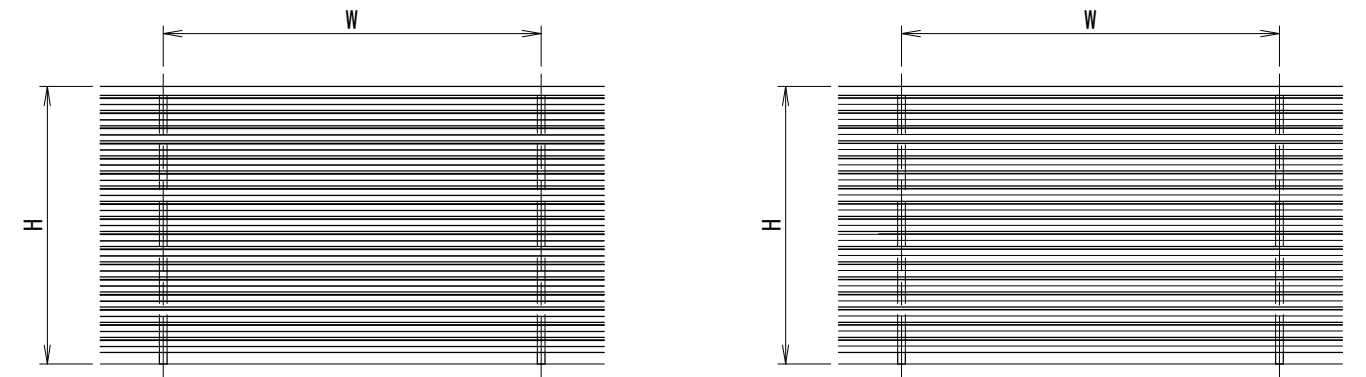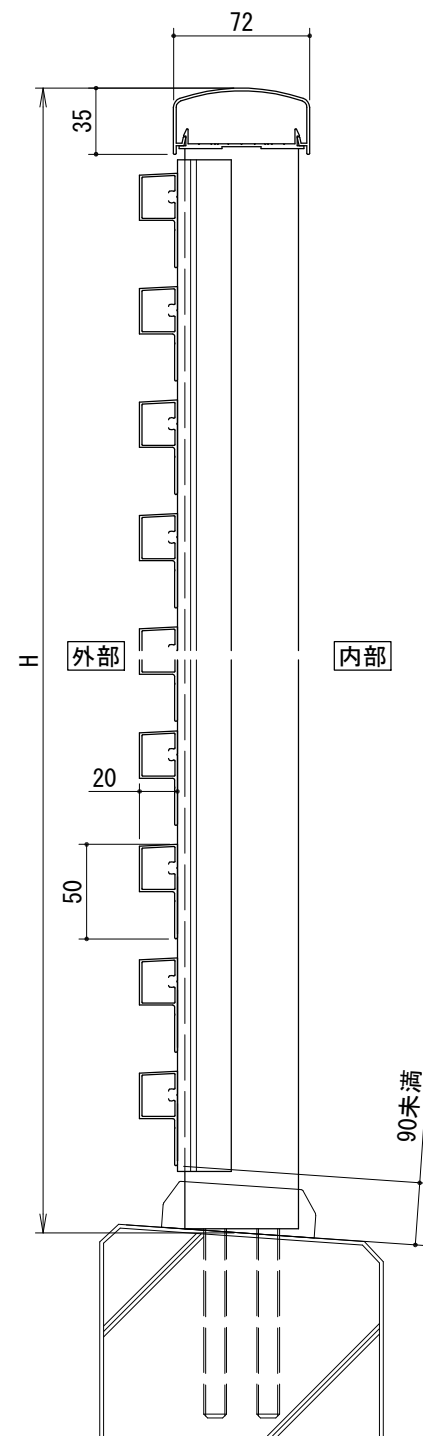

[30×60支柱]

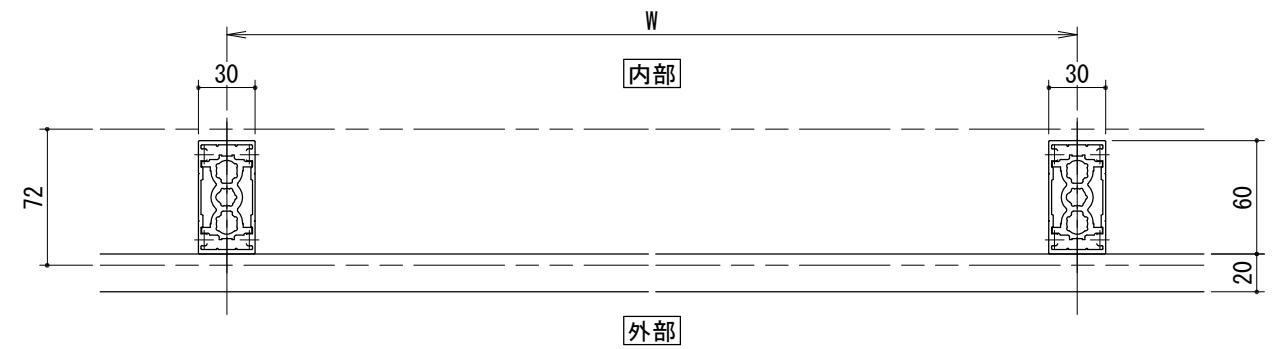

[補助縦枠仕様]

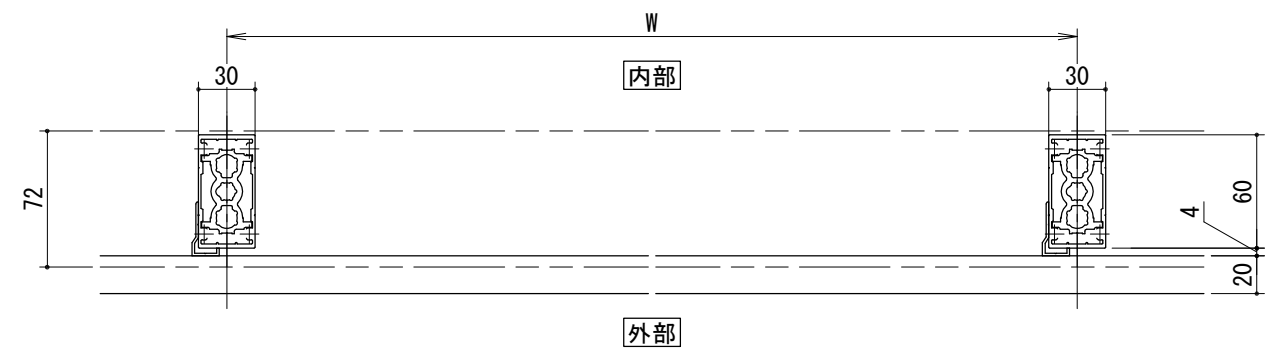

注)ヨコ格子タイプはDuoB・S、リジットアンカー150A・125仕様となります。