




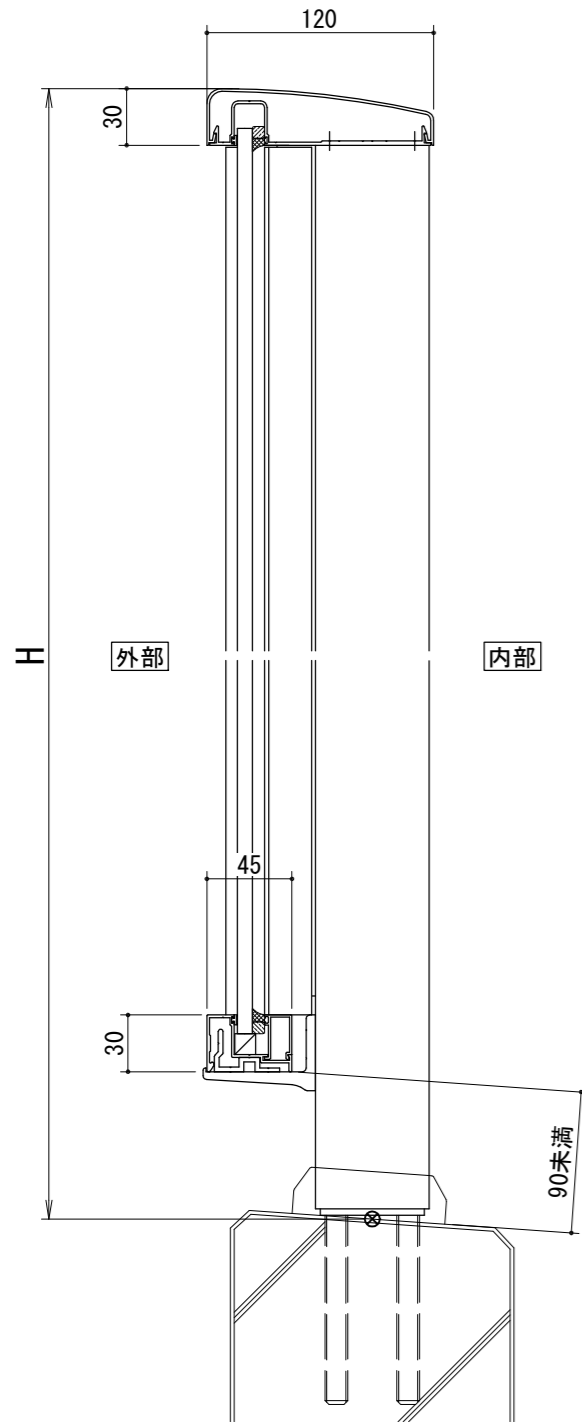


[タテ枠Bタイプ]
中間

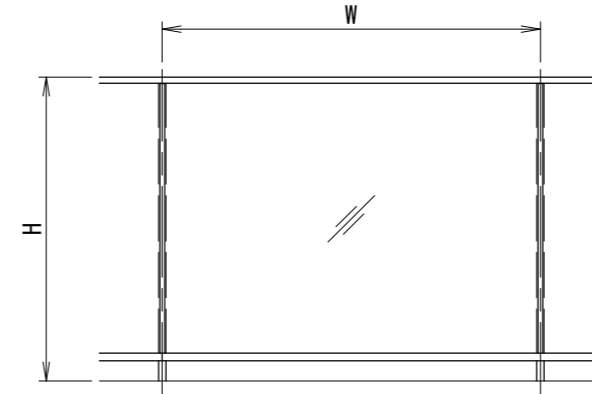

[タテ枠Bタイプ]
端部

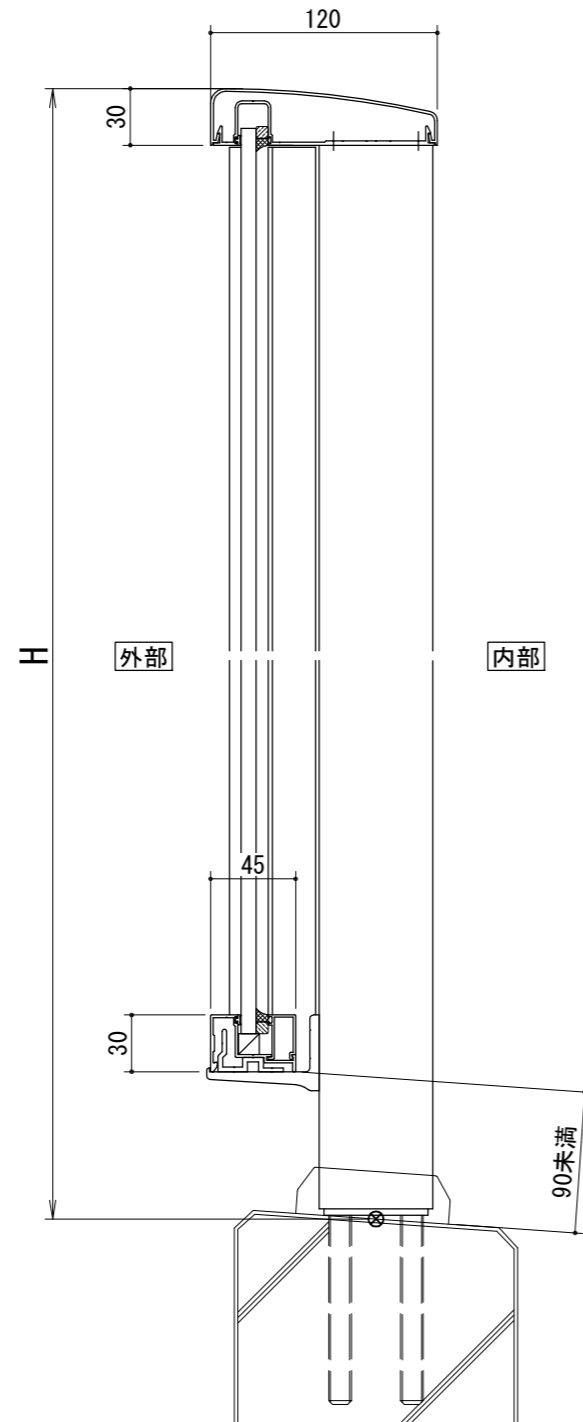

[30×60支柱]

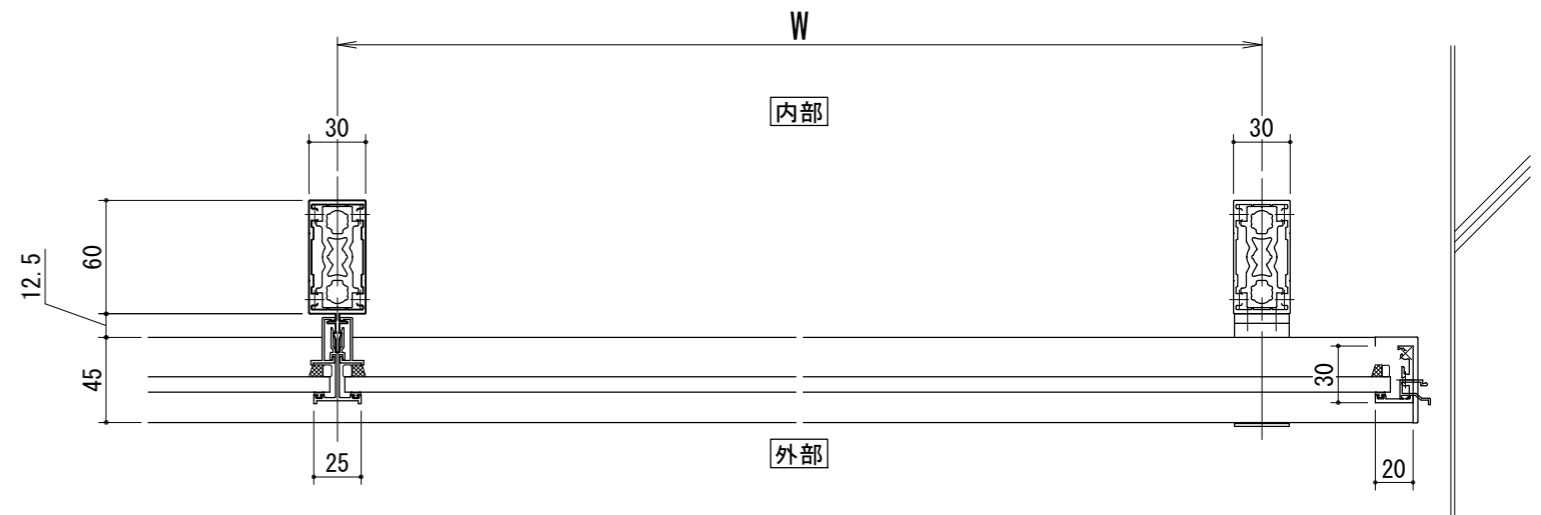

ガラスバリエーション

- 合わせガラス
FL3+FL3, FL4+FL4