


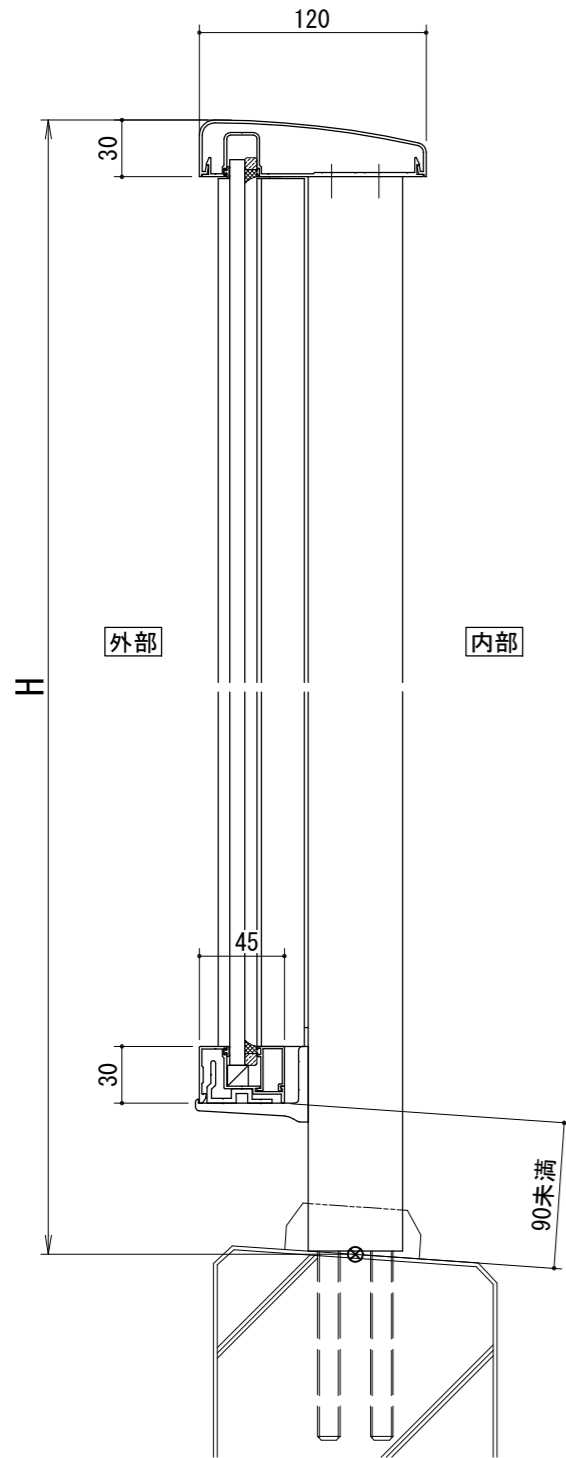


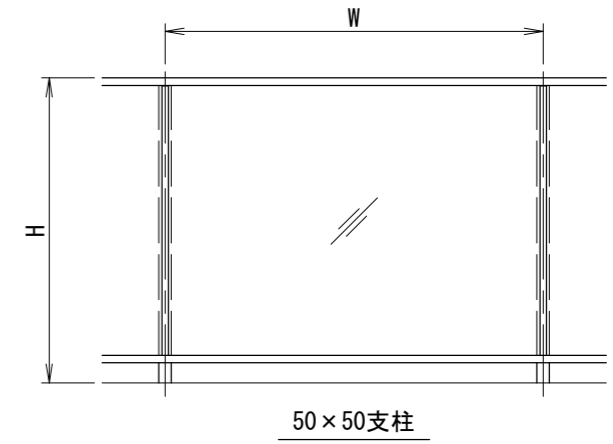


[竖枠Bタイプ]
中間

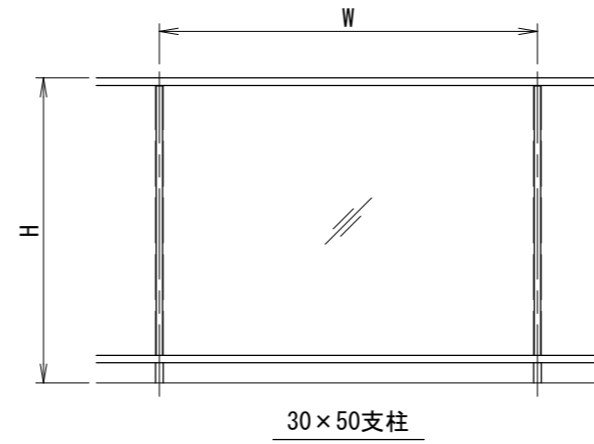


[竖枠Bタイプ]
端部

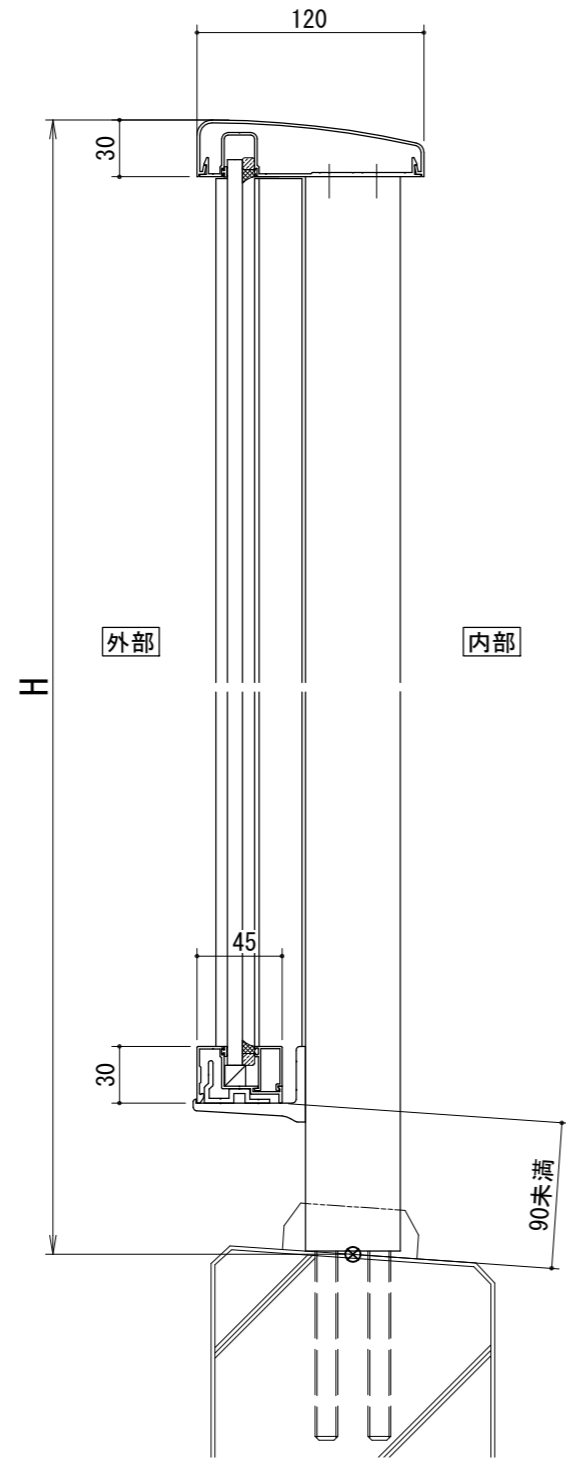

[30x50支柱]

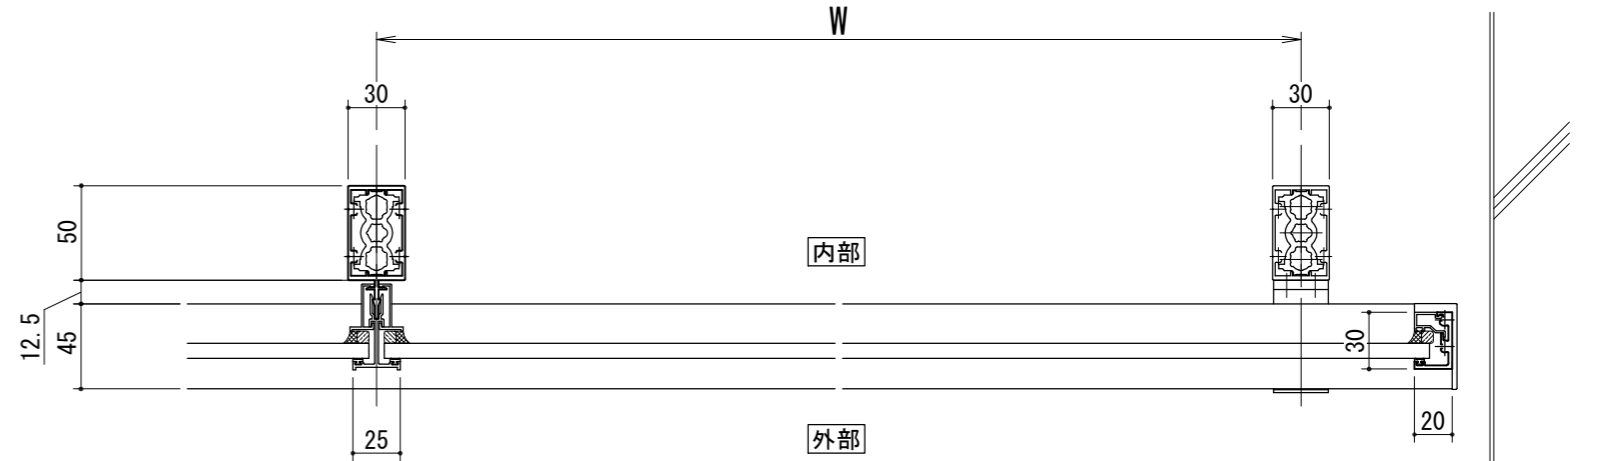

[50x50支柱]

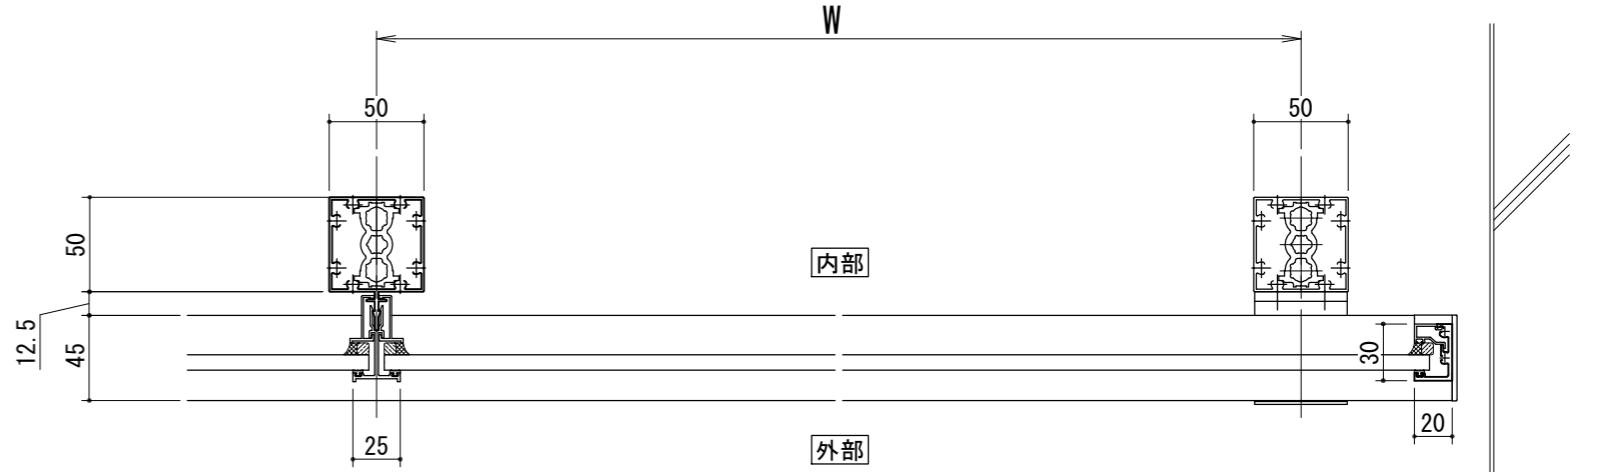

ガラスバリエーション

- 合わせガラス
FL3+FL3, FL4+FL4