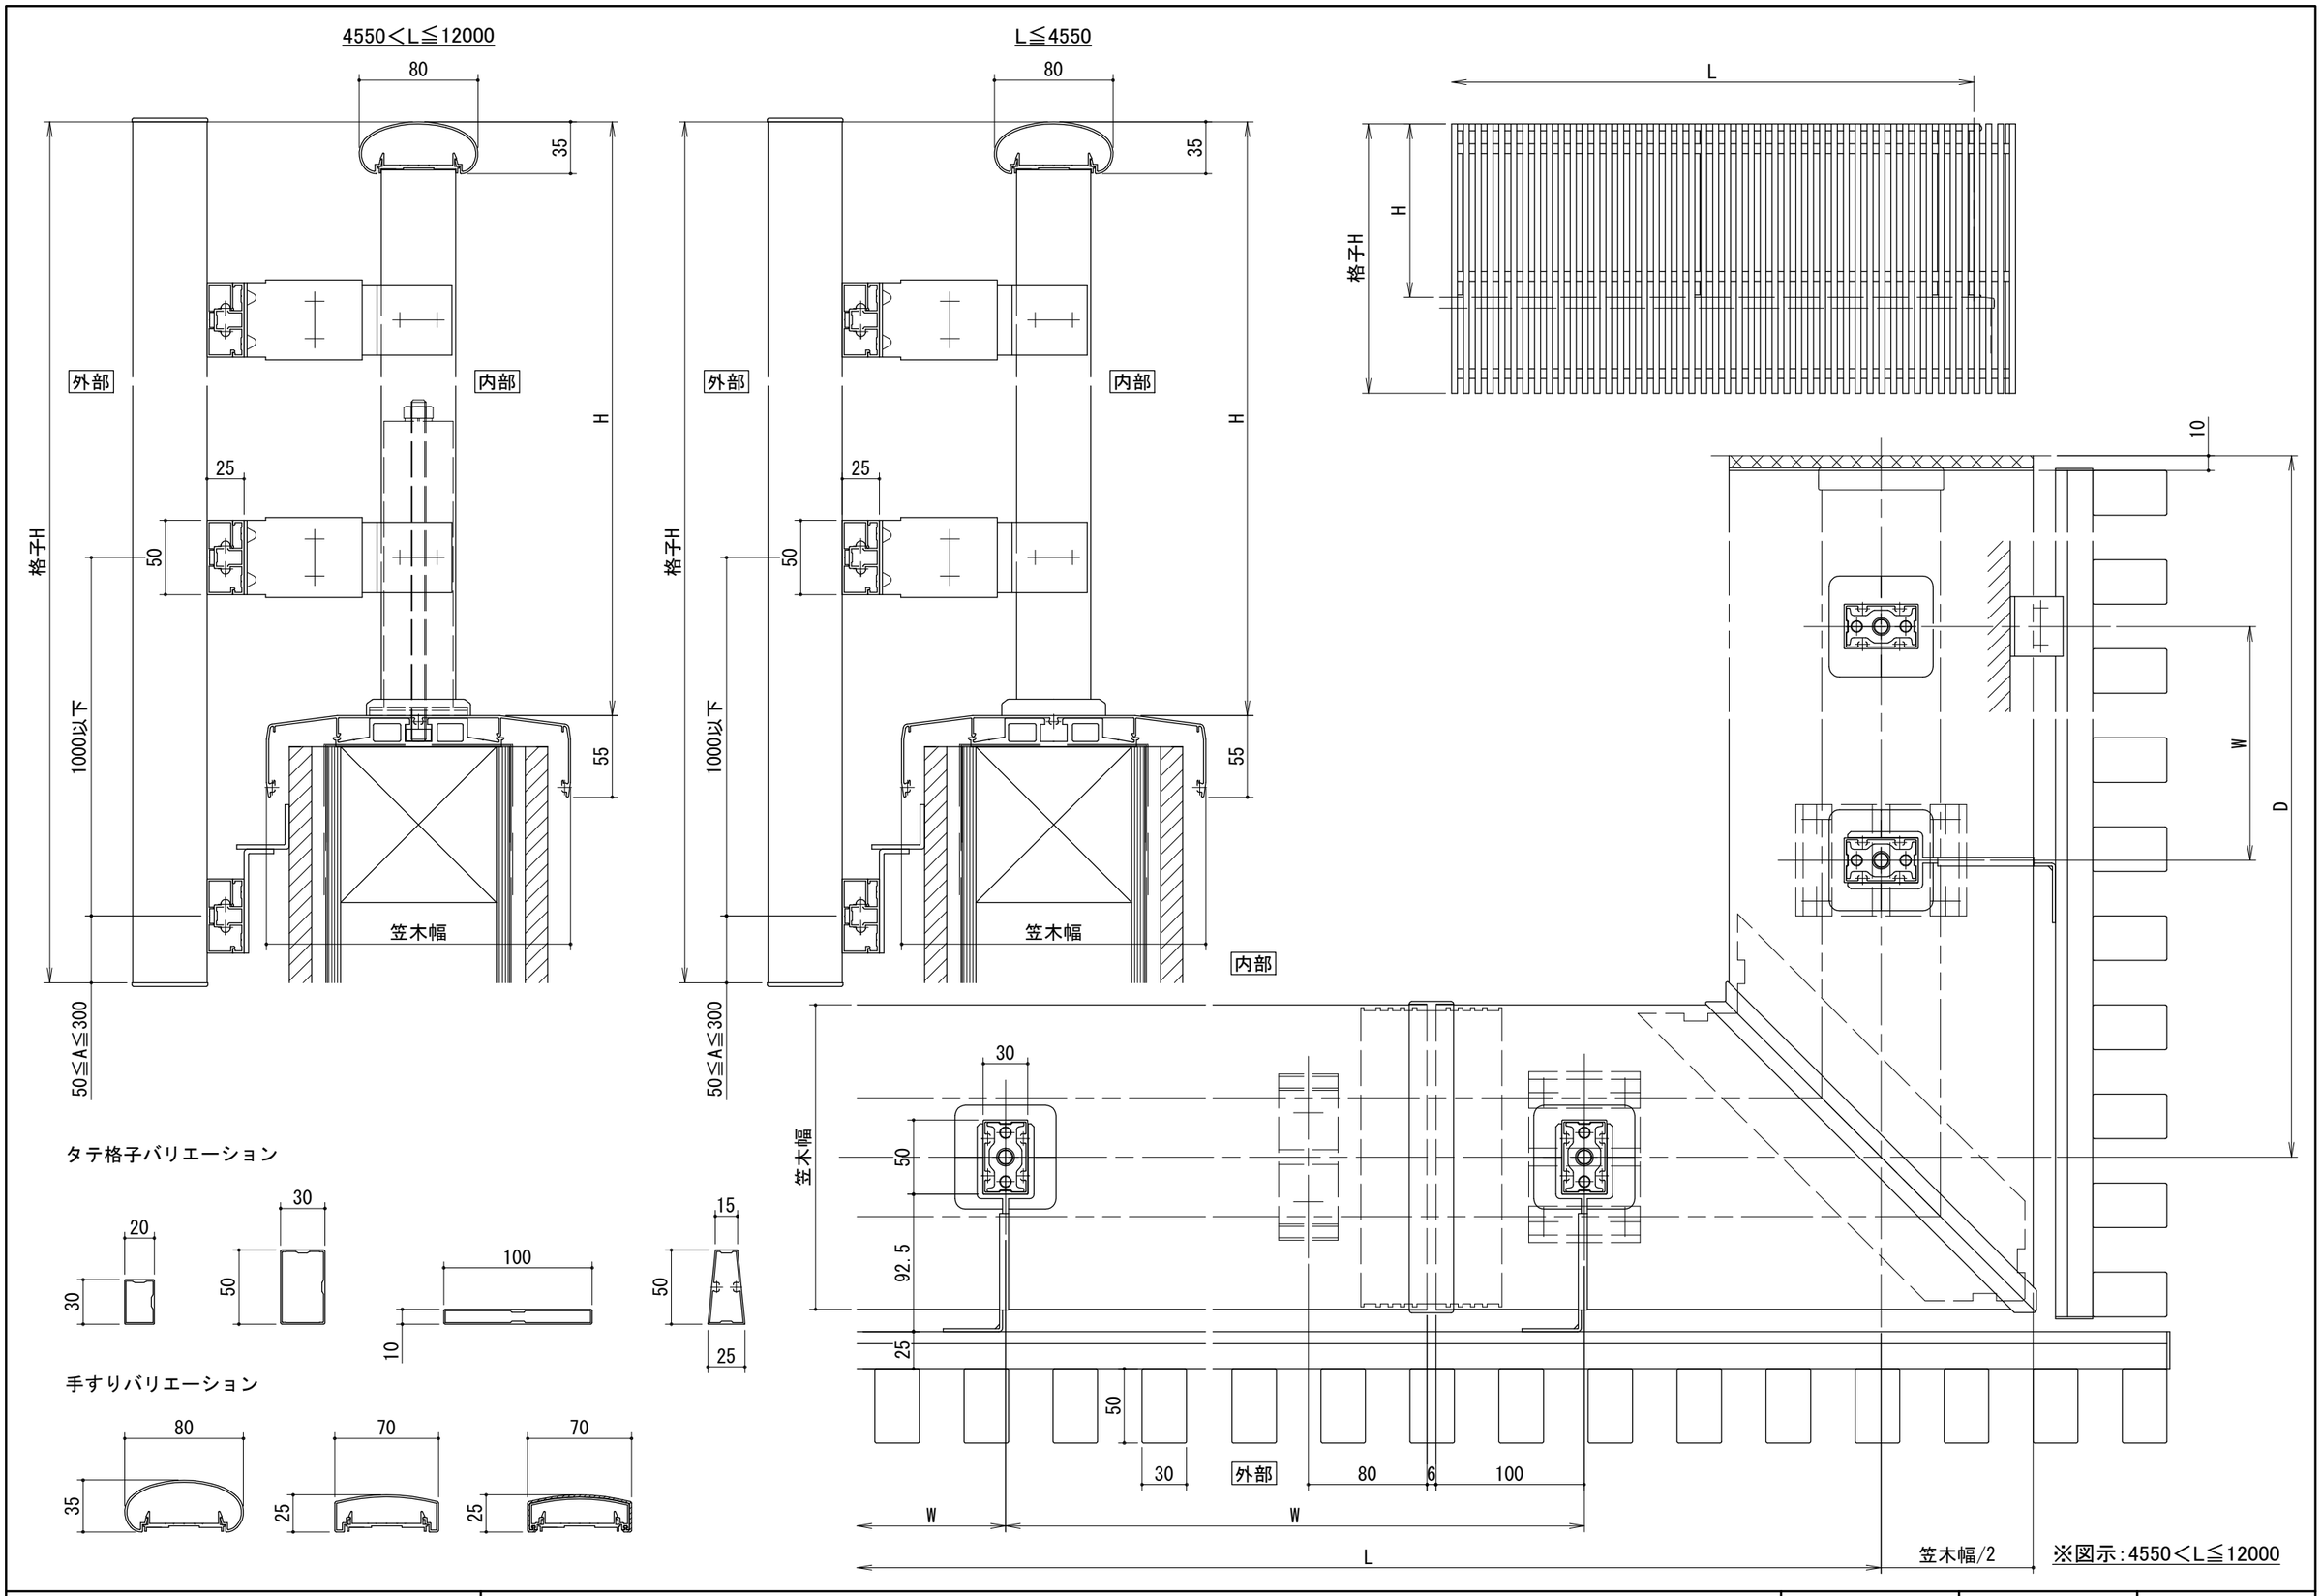

ビニフレーム工業株式会社	DL シルクライト＋グレイスライト　バルコニー持出しスタイル　［タテ格子タイプ］	Update 2023/09/20	Form A3	S=1/30：姿図 S=1/4 ：断面図