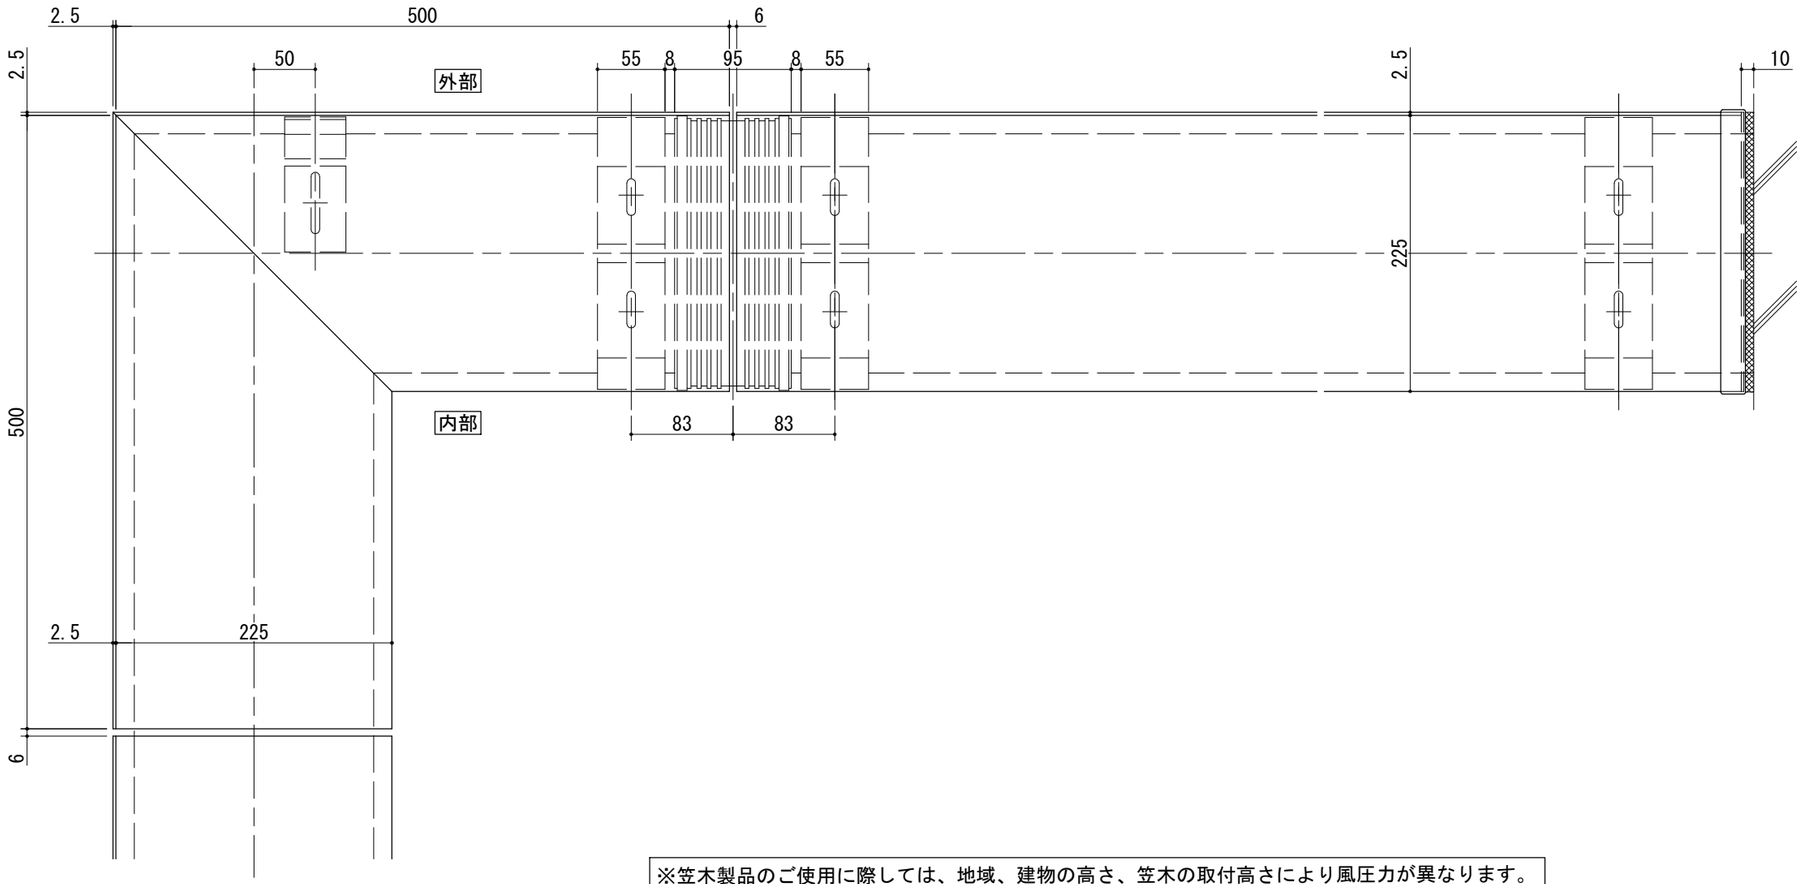


※笠木製品のご使用に際しては、地域、建物の高さ、笠木の取付高さにより風圧力が異なります。
工事に関しての仕様をご確認の上、固定金具数量を決定してください。

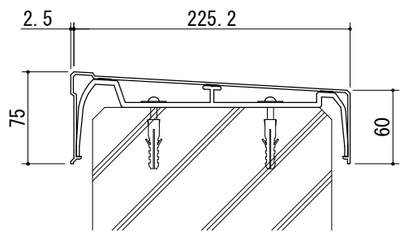


直線部

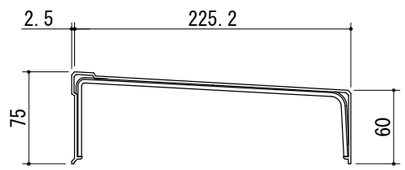


連結部

| | | | | |
|---|---|---|---|---|
| ビニフレーム工業株式会社 | DL ビル用笠木「ライトコーピング」 笠木 CZ-225 | Update 2024/03/14 | Form A3 | S=1/5 ：断面図 |