




【縦断面】
基準図

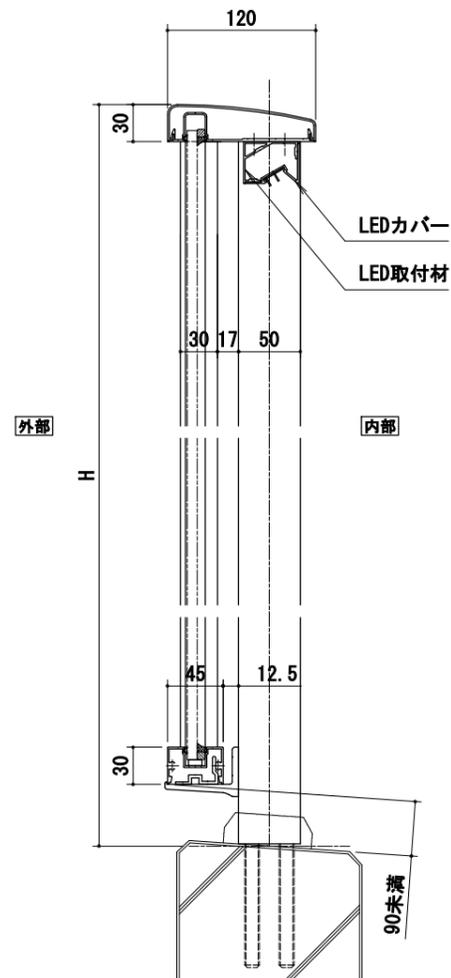


【縦断面】
給電部

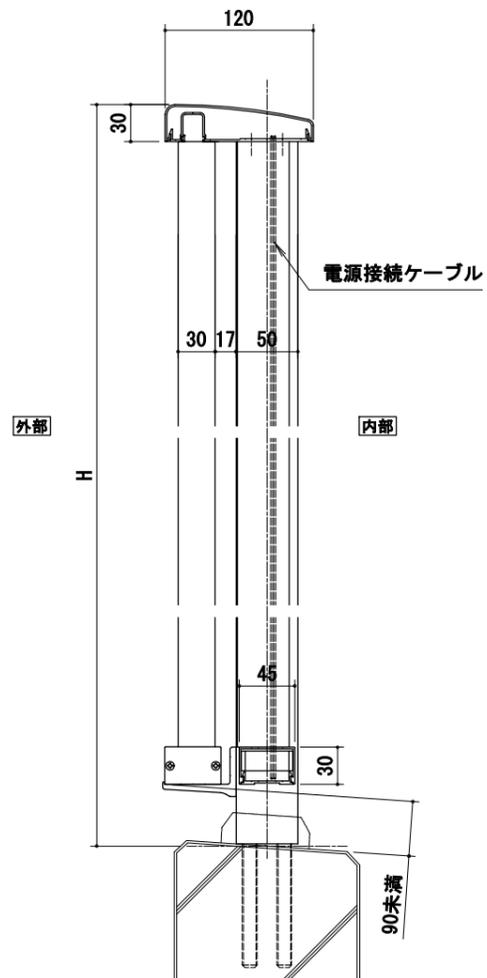

【外観姿図】

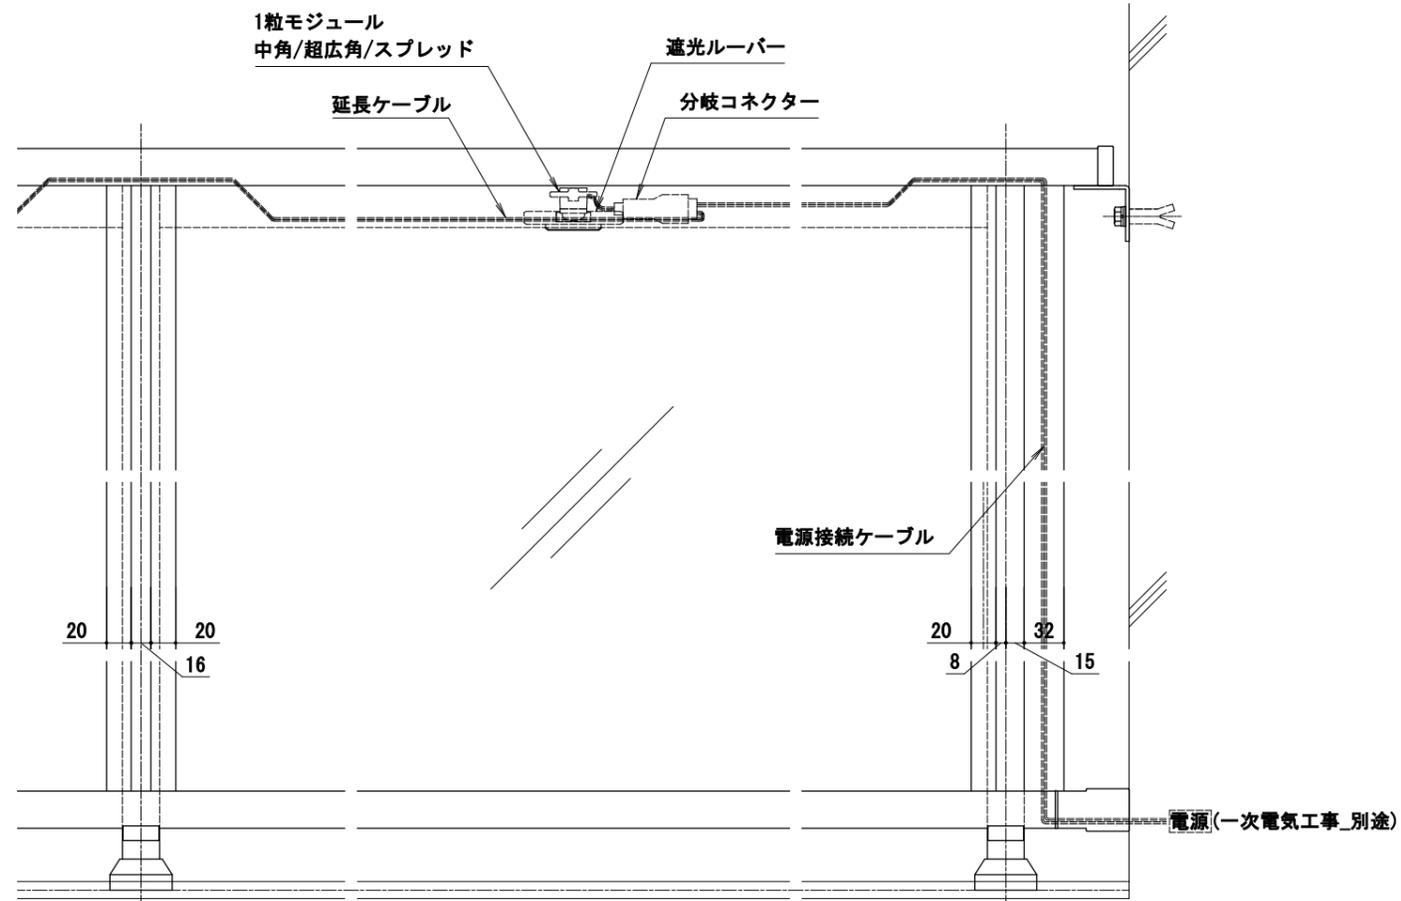

【平面図(手すり部)】

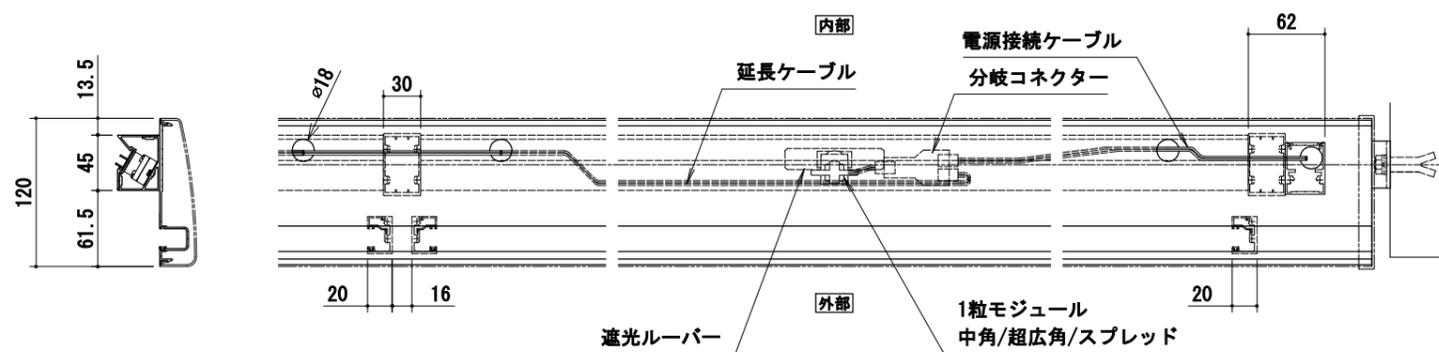

【平面図(胴縁部)】

