




【縦断面】  
基準図

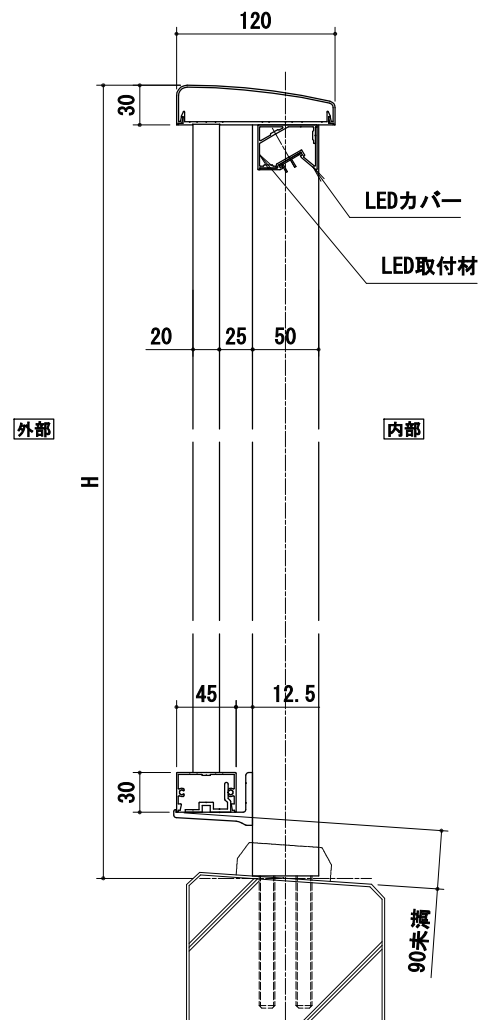


【縦断面】  
給電部

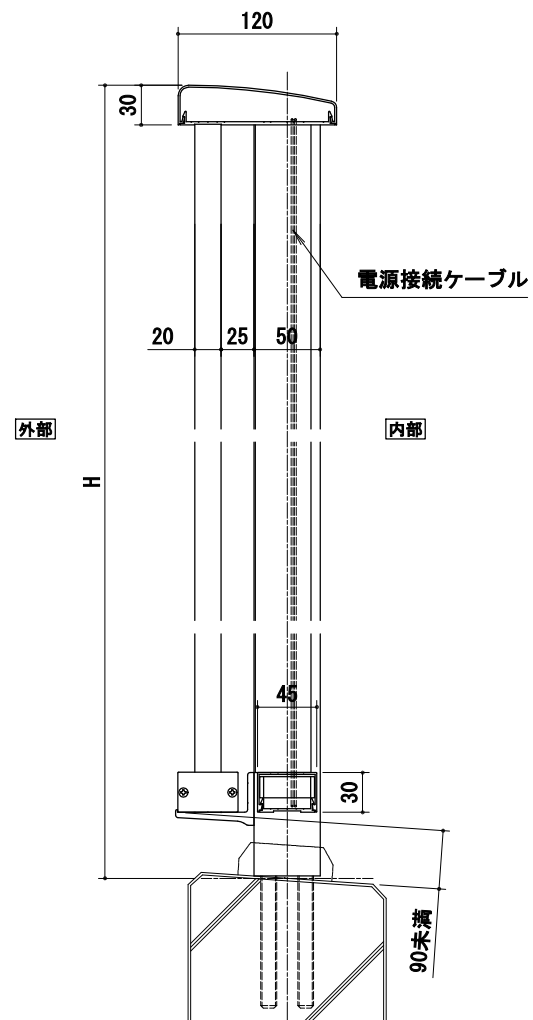


【外觀姿図】

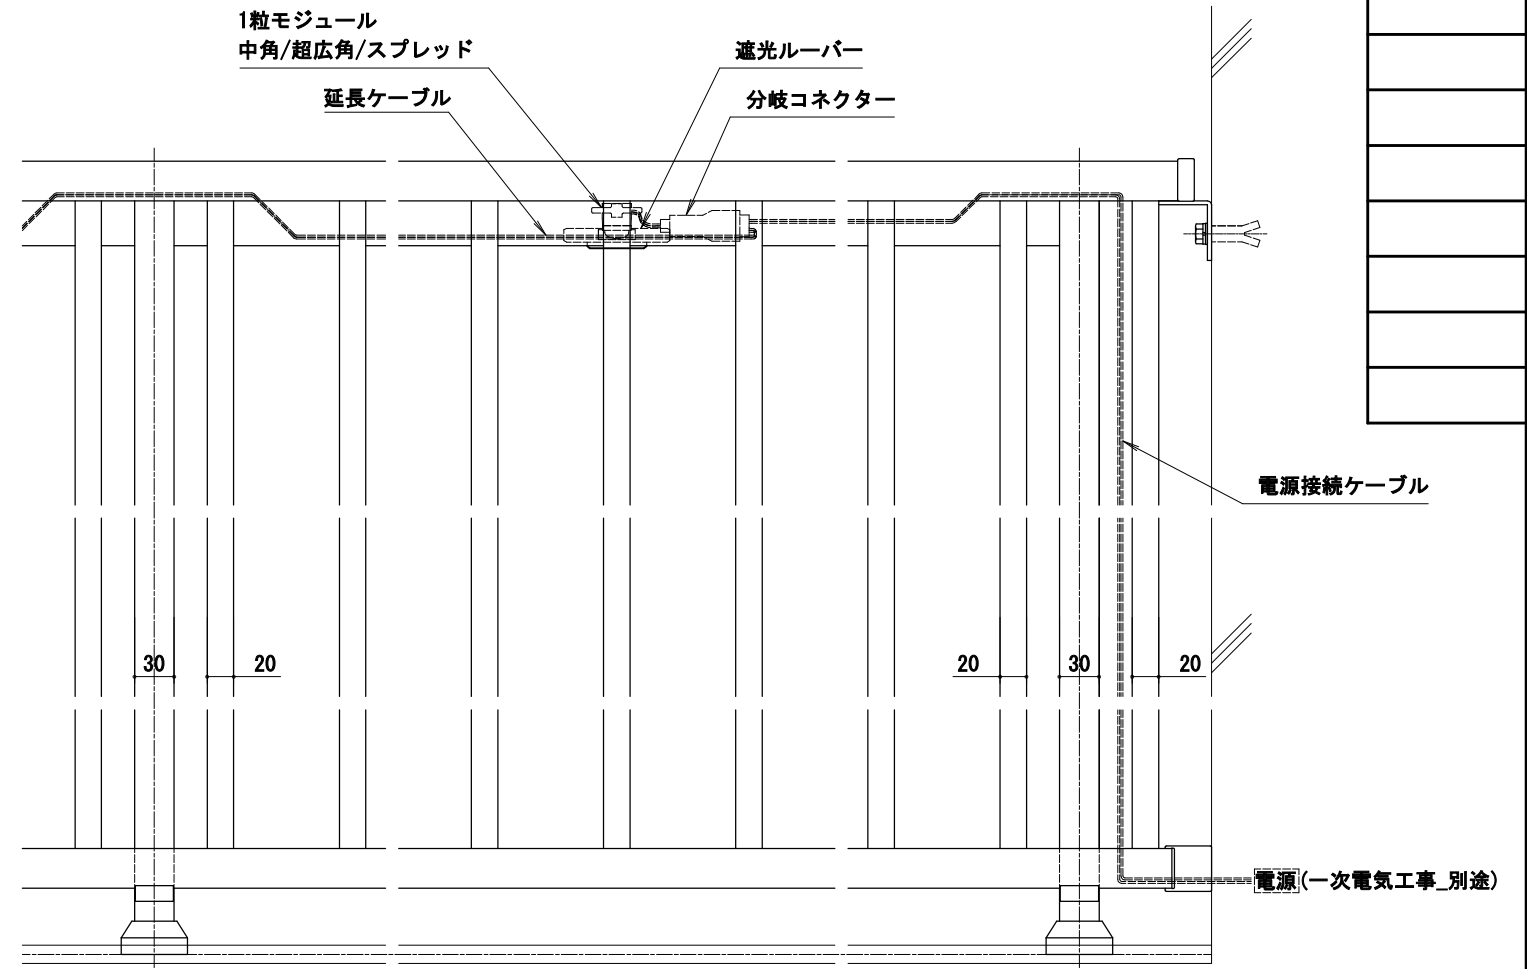

【平面図(手すり部)】

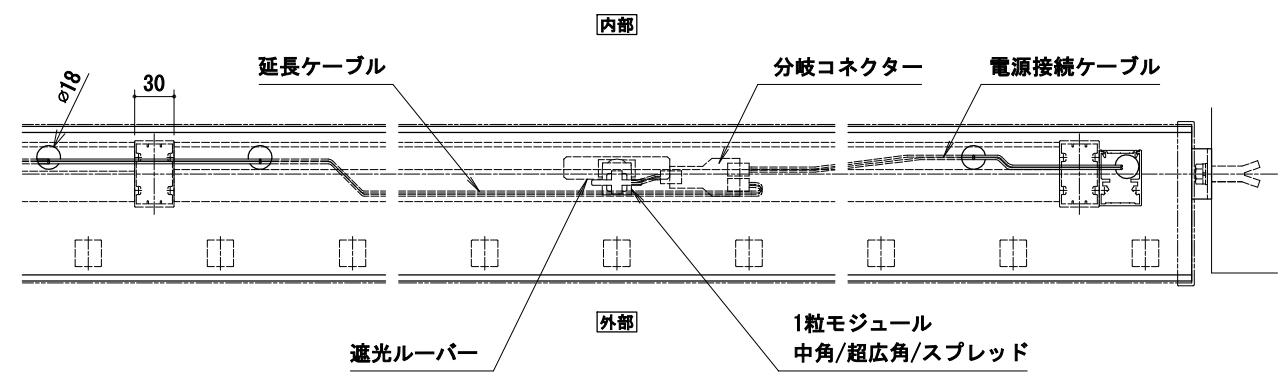

【平面図(胴縁部)】

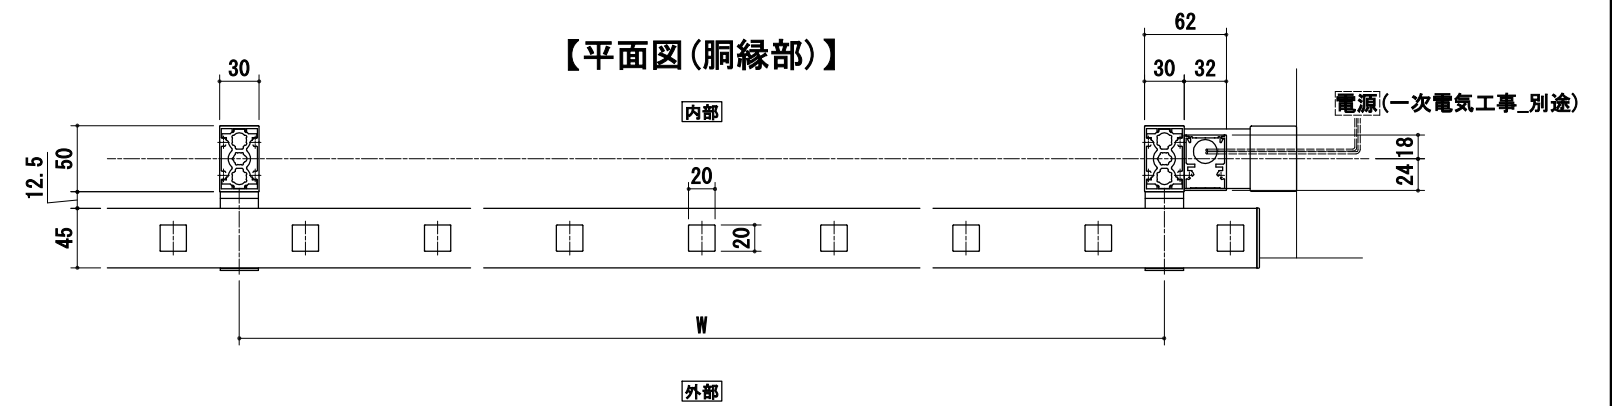

## タテ格子バリエーション

