




【縦断面】
基準図

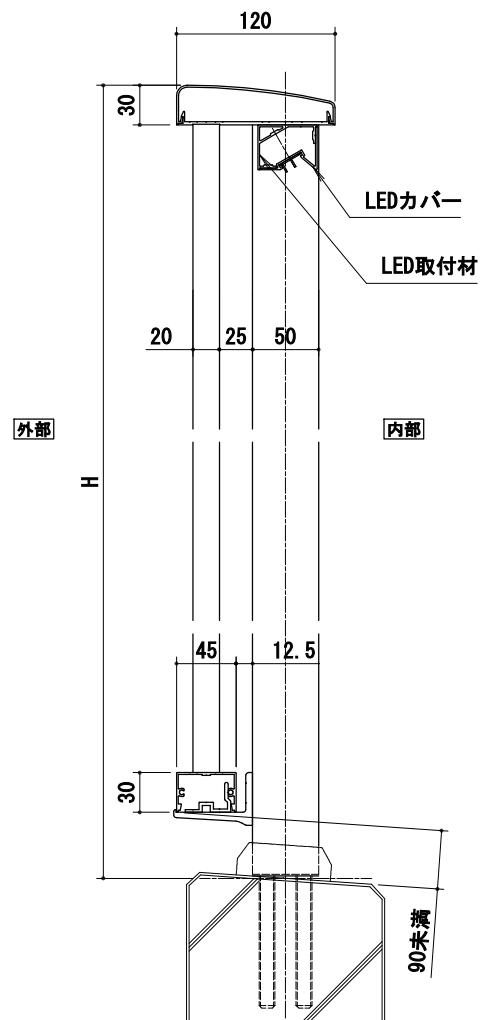


【縦断面】
給電部

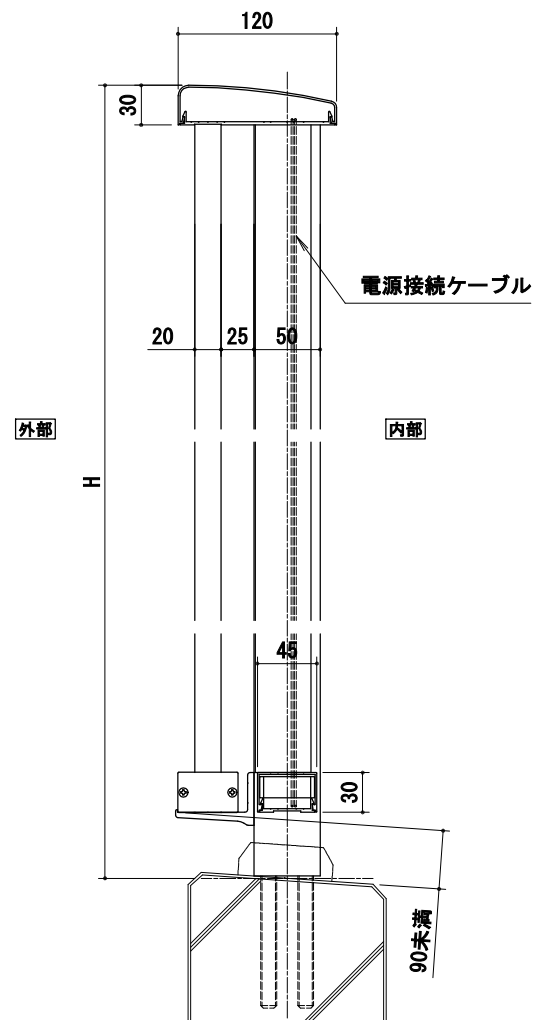


【外観姿図】

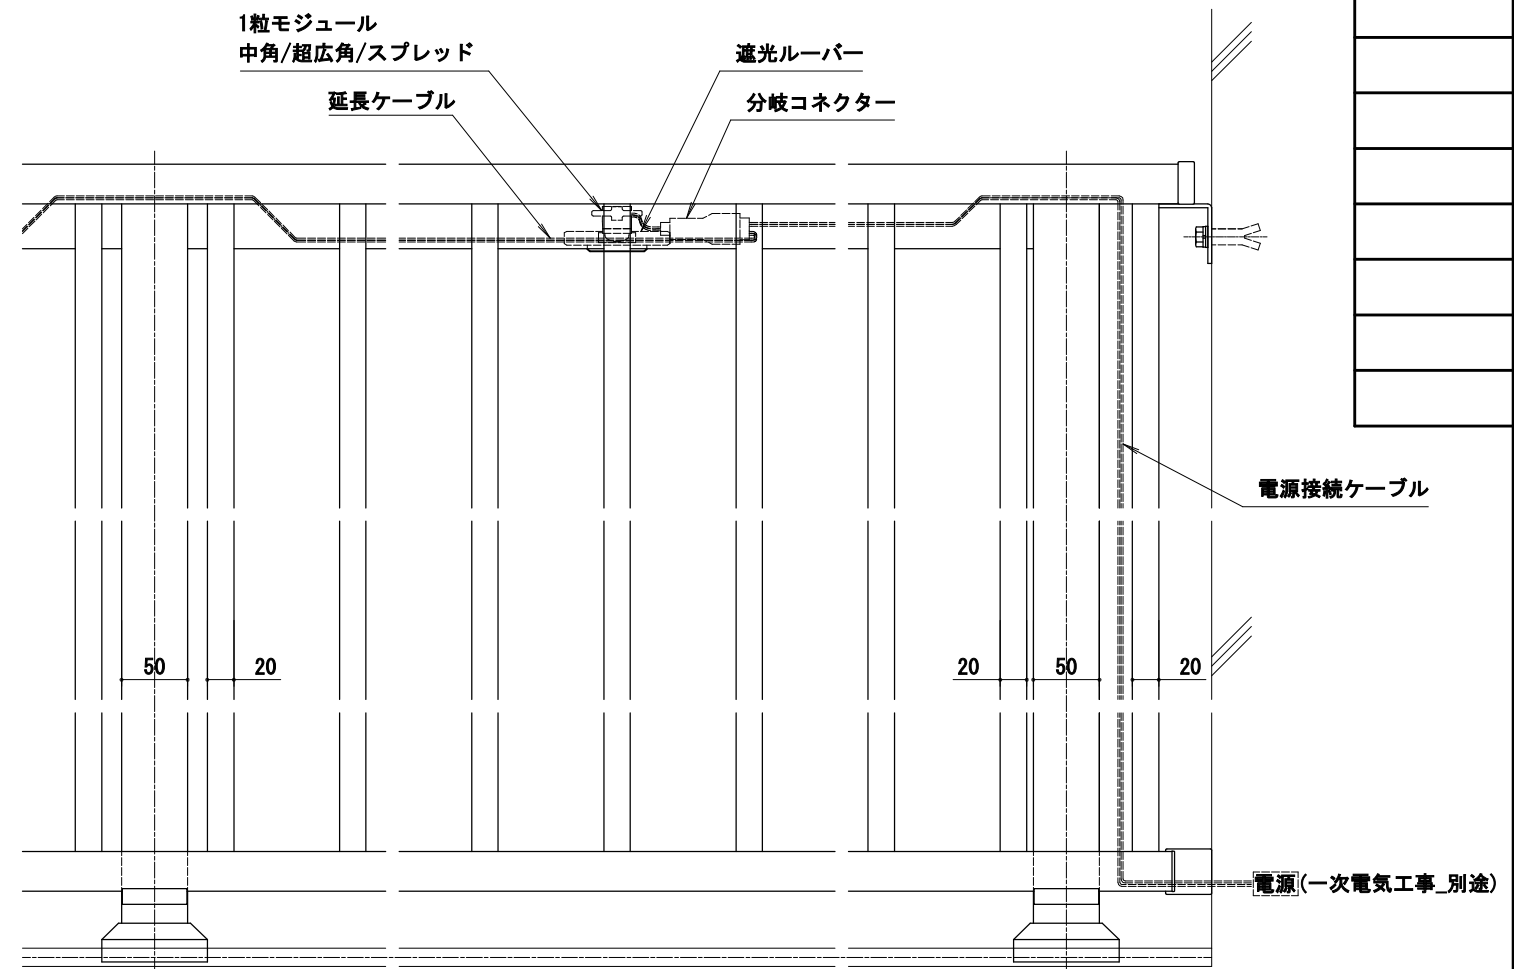


【平面図(手すり部)】

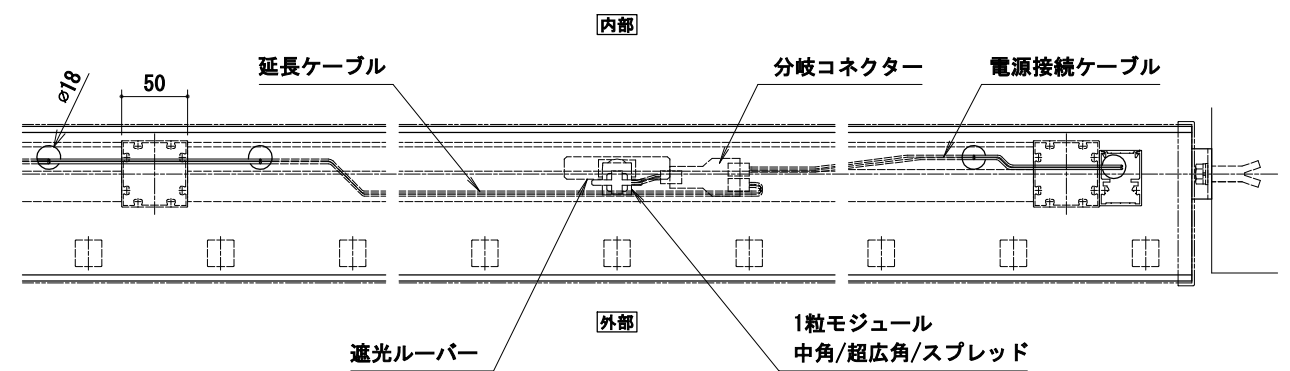

【平面図(胴縁部)】

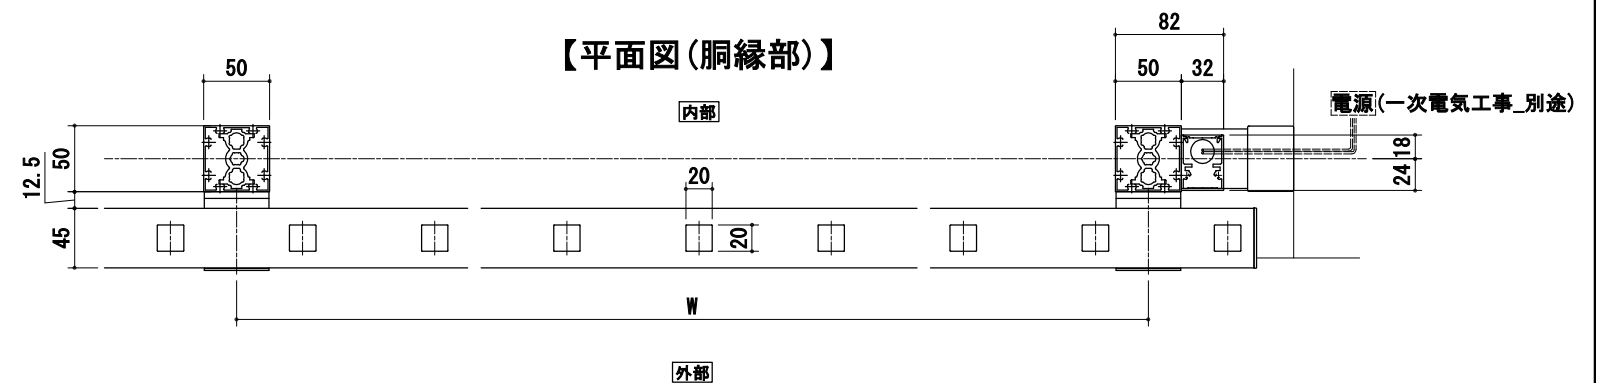

タテ格子バリエーション

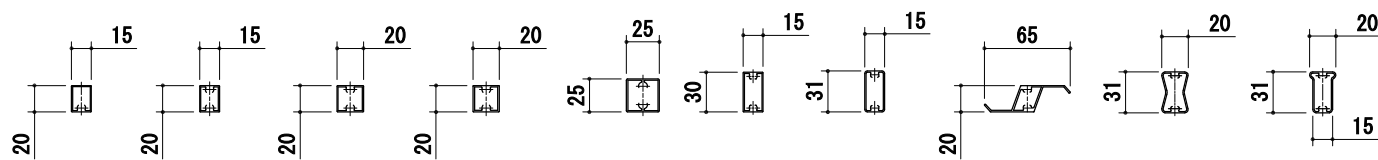

S=1/30 : 姿図



ピーエムエス株式会社

DL ViewXシリーズ ViewX-M3-50 タテ格子タイプ [LED内蔵仕様]

Update
2022/09/16

Form
A3

S=1/6 : 姿図
S=1/6 : 断面図