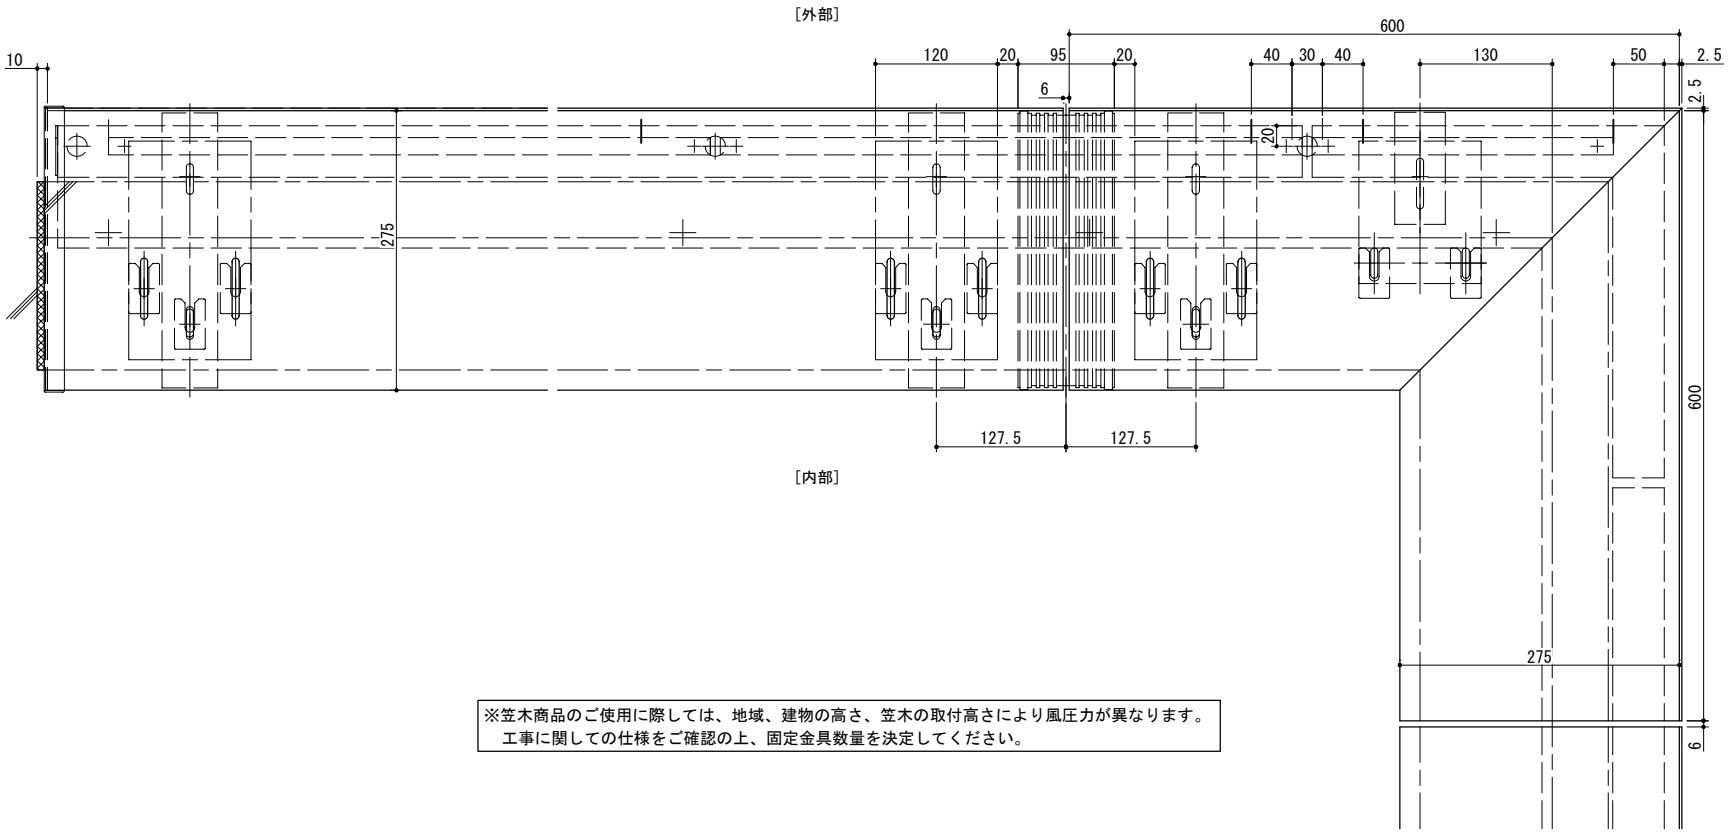

※笠木商品のご使用に際しては、地域、建物の高さ、笠木の取付高さにより風圧力が異なります。
工事に関しての仕様をご確認の上、固定金具数量を決定してください。

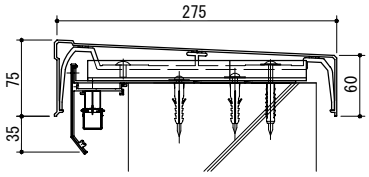

直線部

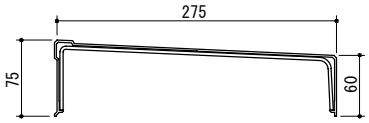

連結部

ビニフレーム工業株式会社	DL LED笠木 ライトコーピング 笠木 CK-275	Update 2022/11/16	Form A3